


Објект:			УРГЕНТНИ ЦЕНТАР КЦ СРБИЈЕ КП бр.1442 КО Савски Венац, Београд РЕКОНСТРУКЦИЈА, САНАЦИЈА И АДАПТАЦИЈА ПОСТОЈЕЋИХ ЛИФТОВА Л1 ДО Л9		
Део пројекта:			4 ПРОЈЕКАТ ЕЛЕКТРОЕНЕРГЕТСКИХ ИНСТАЛАЦИЈА - ПРОЈЕКАТ ЛИФТОВА		
Цртеж:			СИТУАЦИЈА СА ЛОКАЦИЈОМ ЛИФТОВА		Размера:
					1:1000
Врста тех.док.:	Датум:	Цртеж бр.			
ПЗИ	04.2019.	2018-684-ЕЛЕ-К4-Ц 01.02			



 


Објекат: УРГЕНТНИ ЦЕНТАР КЦ СРБИЈЕ  
КП бр.1442 КО Савски Венац, Београд  
РЕКОНСТРУКЦИЈА, САНАЦИЈА И АДАПТАЦИЈА  
**ПОСТОЈЕЋИХ ЛИФТОВА Л1 ДО Л9**

Део пројекта:  
4 ПРОЈЕКАТ ЕЛЕКТРОЕНЕРГЕТСКИХ ИНСТАЛАЦИЈА -  
ПРОЈЕКАТ ЛИФТОВА

Цртеж:	Размера:
ЈЕДНОПолНА ШЕМА 1GRO-A ПОСТОЈЕЋЕ СТАЊЕ	


Врста тех.док.: ПЗИ	Датум: 04.2019.	Цртеж бр. 2018-684-ЕЛЕ-К4-Ц03.01	0/1
------------------------	--------------------	-------------------------------------	-----



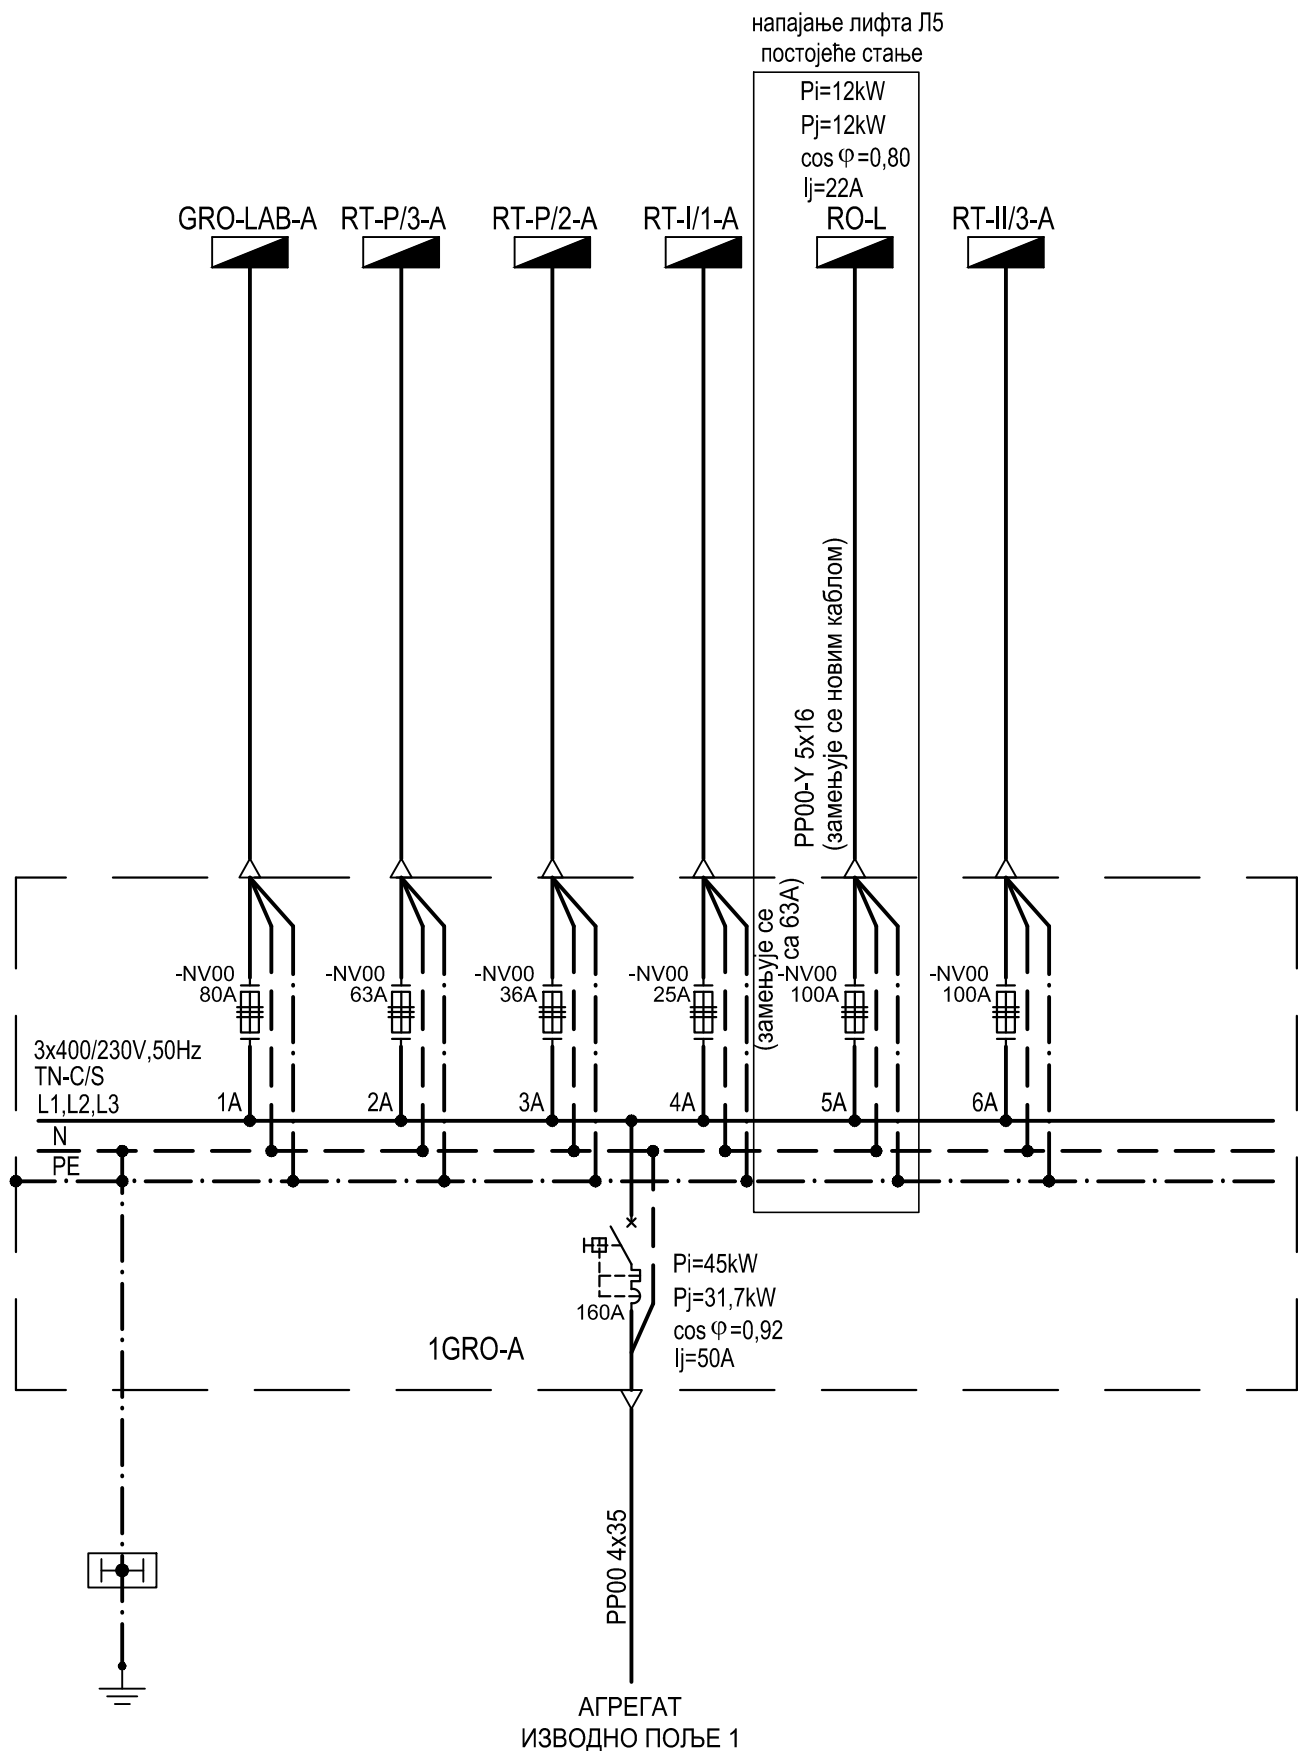

<b>Фаза пројекта:</b>	<b>Датум:</b>	<b>Размера:</b>	<b>Цртеж број:</b>	<b>лист/ листова:</b>
ПЗИ	04.2019.	-	2018-684-ЕЛЕ-К4-Ц03.01	1 / 1

Објекат:			УРГЕНТНИ ЦЕНТАР КЦ СРБИЈЕ КП бр.1442 КО Савски Венац, Београд РЕКОНСТРУКЦИЈА, САНАЦИЈА И АДАПТАЦИЈА <b>ПОСТОЈЕЋИХ ЛИФТОВА Л1 ДО Л9</b>
Део пројекта:			4 ПРОЈЕКАТ ЕЛЕКТРОЕНЕРГЕТСКИХ ИНСТАЛАЦИЈА - ПРОЈЕКАТ ЛИФТОВА
Цртеж:		Размера:	
ЈЕДНОПОЛНА ШЕМА 1GRO-A НОВОПРОЈЕКТОВАНО СТАЊЕ			
Врста тех.док.:	Датум:	Цртеж бр.	0 / 1
ПЗИ	04.2019.	2018-684-ЕЛЕ-К4-Ц03.02	

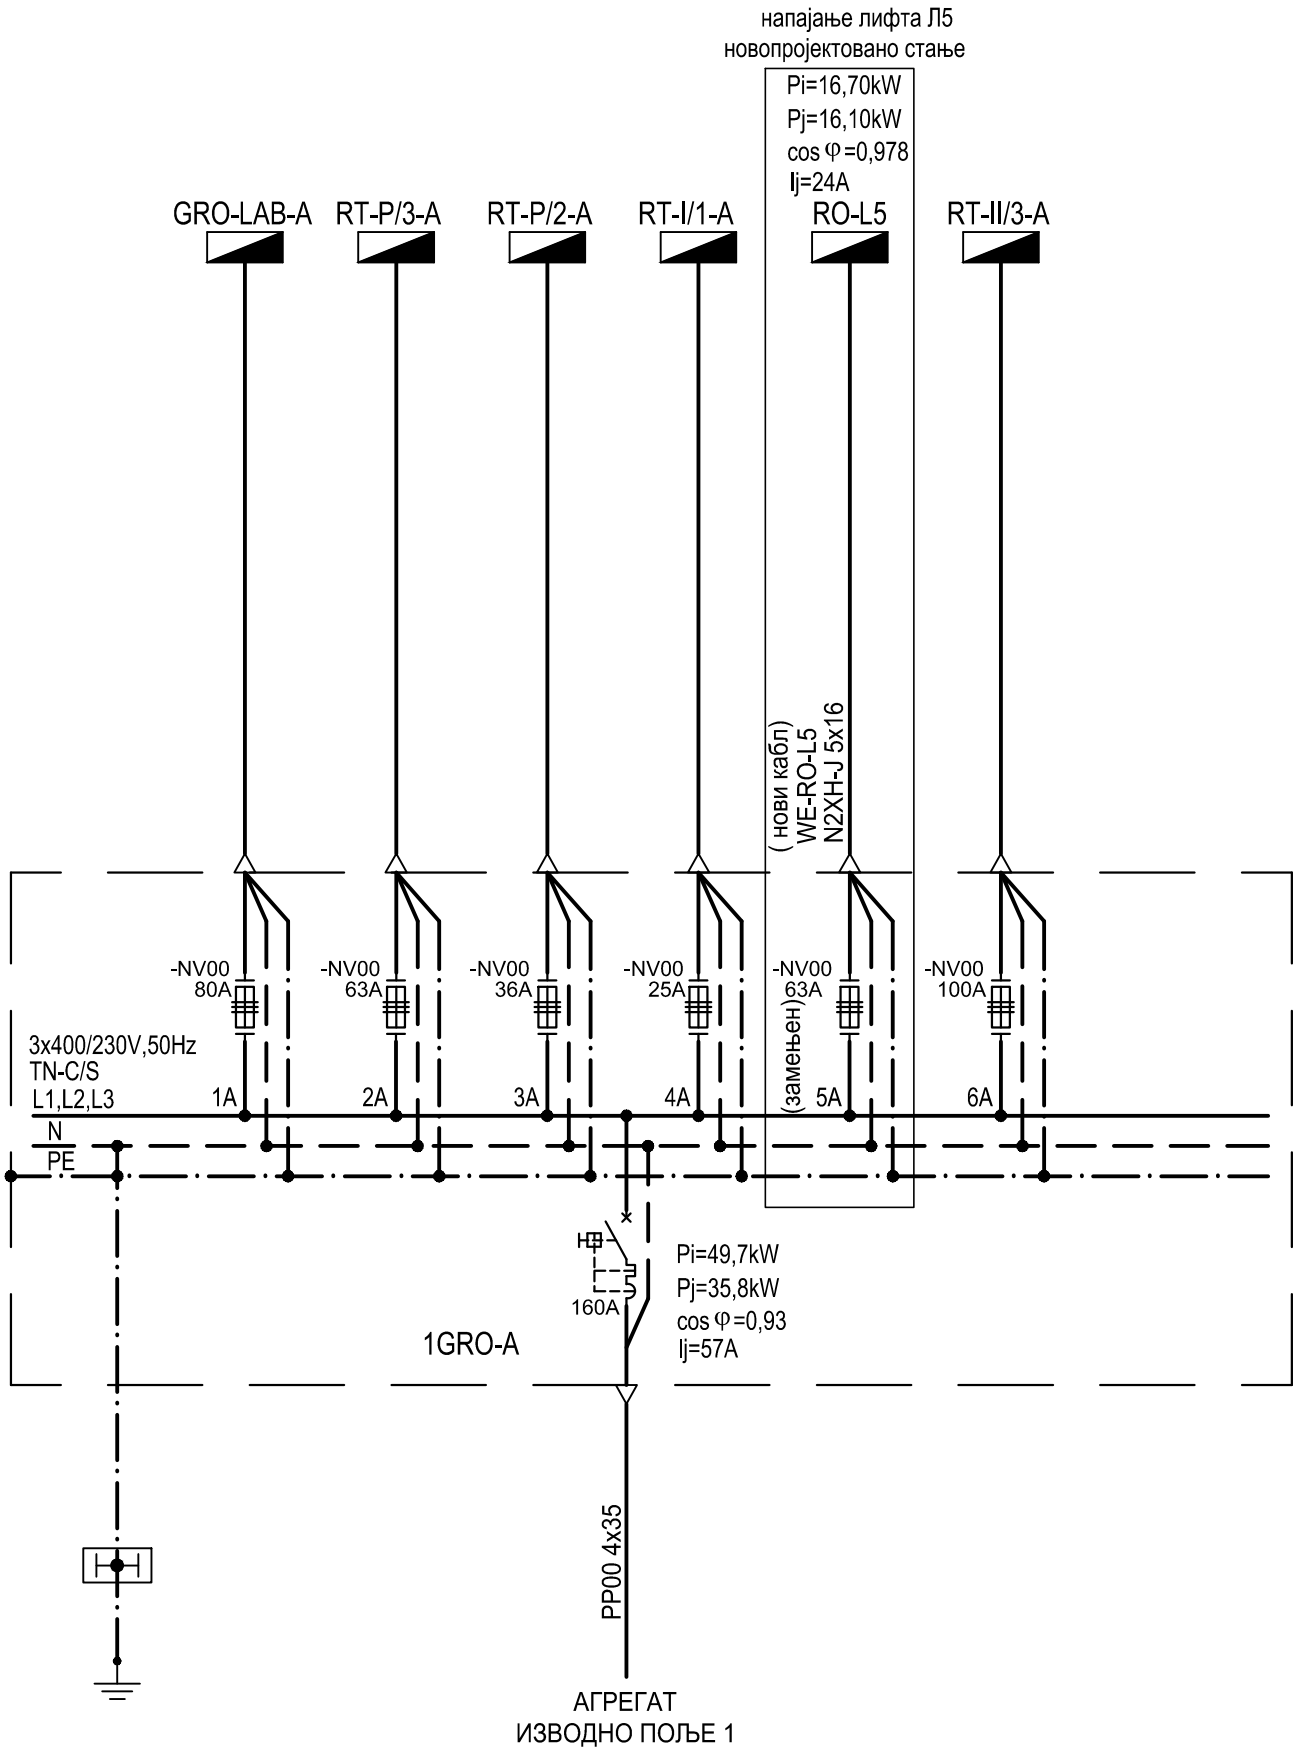


Објекат:      УРГЕНТНИ ЦЕНТАР КЦ СРБИЈЕ  
                  КП бр.1442 КО Савски Венац, Београд  
                  РЕКОНСТРУКЦИЈА, САНАЦИЈА И АДАПТАЦИЈА  
                  **ПОСТОЈЕЋИХ ЛИФТОВА Л1 ДО Л9**

Део пројекта:  
4 ПРОЈЕКАТ ЕЛЕКТРОЕНЕРГЕТСКИХ ИНСТАЛАЦИЈА -  
ПРОЈЕКАТ ЛИФТОВА

Цртеж:	Размера:
ЈЕДНОПОЛНА ШЕМА RO-L5	

Врста тех.док.: <b>ПЗИ</b>	Датум: 04.2019.	Цртеж бр. 2018-684-ЕЛЕ-К4-Ц03.03	0/2
-------------------------------	--------------------	-------------------------------------	-----

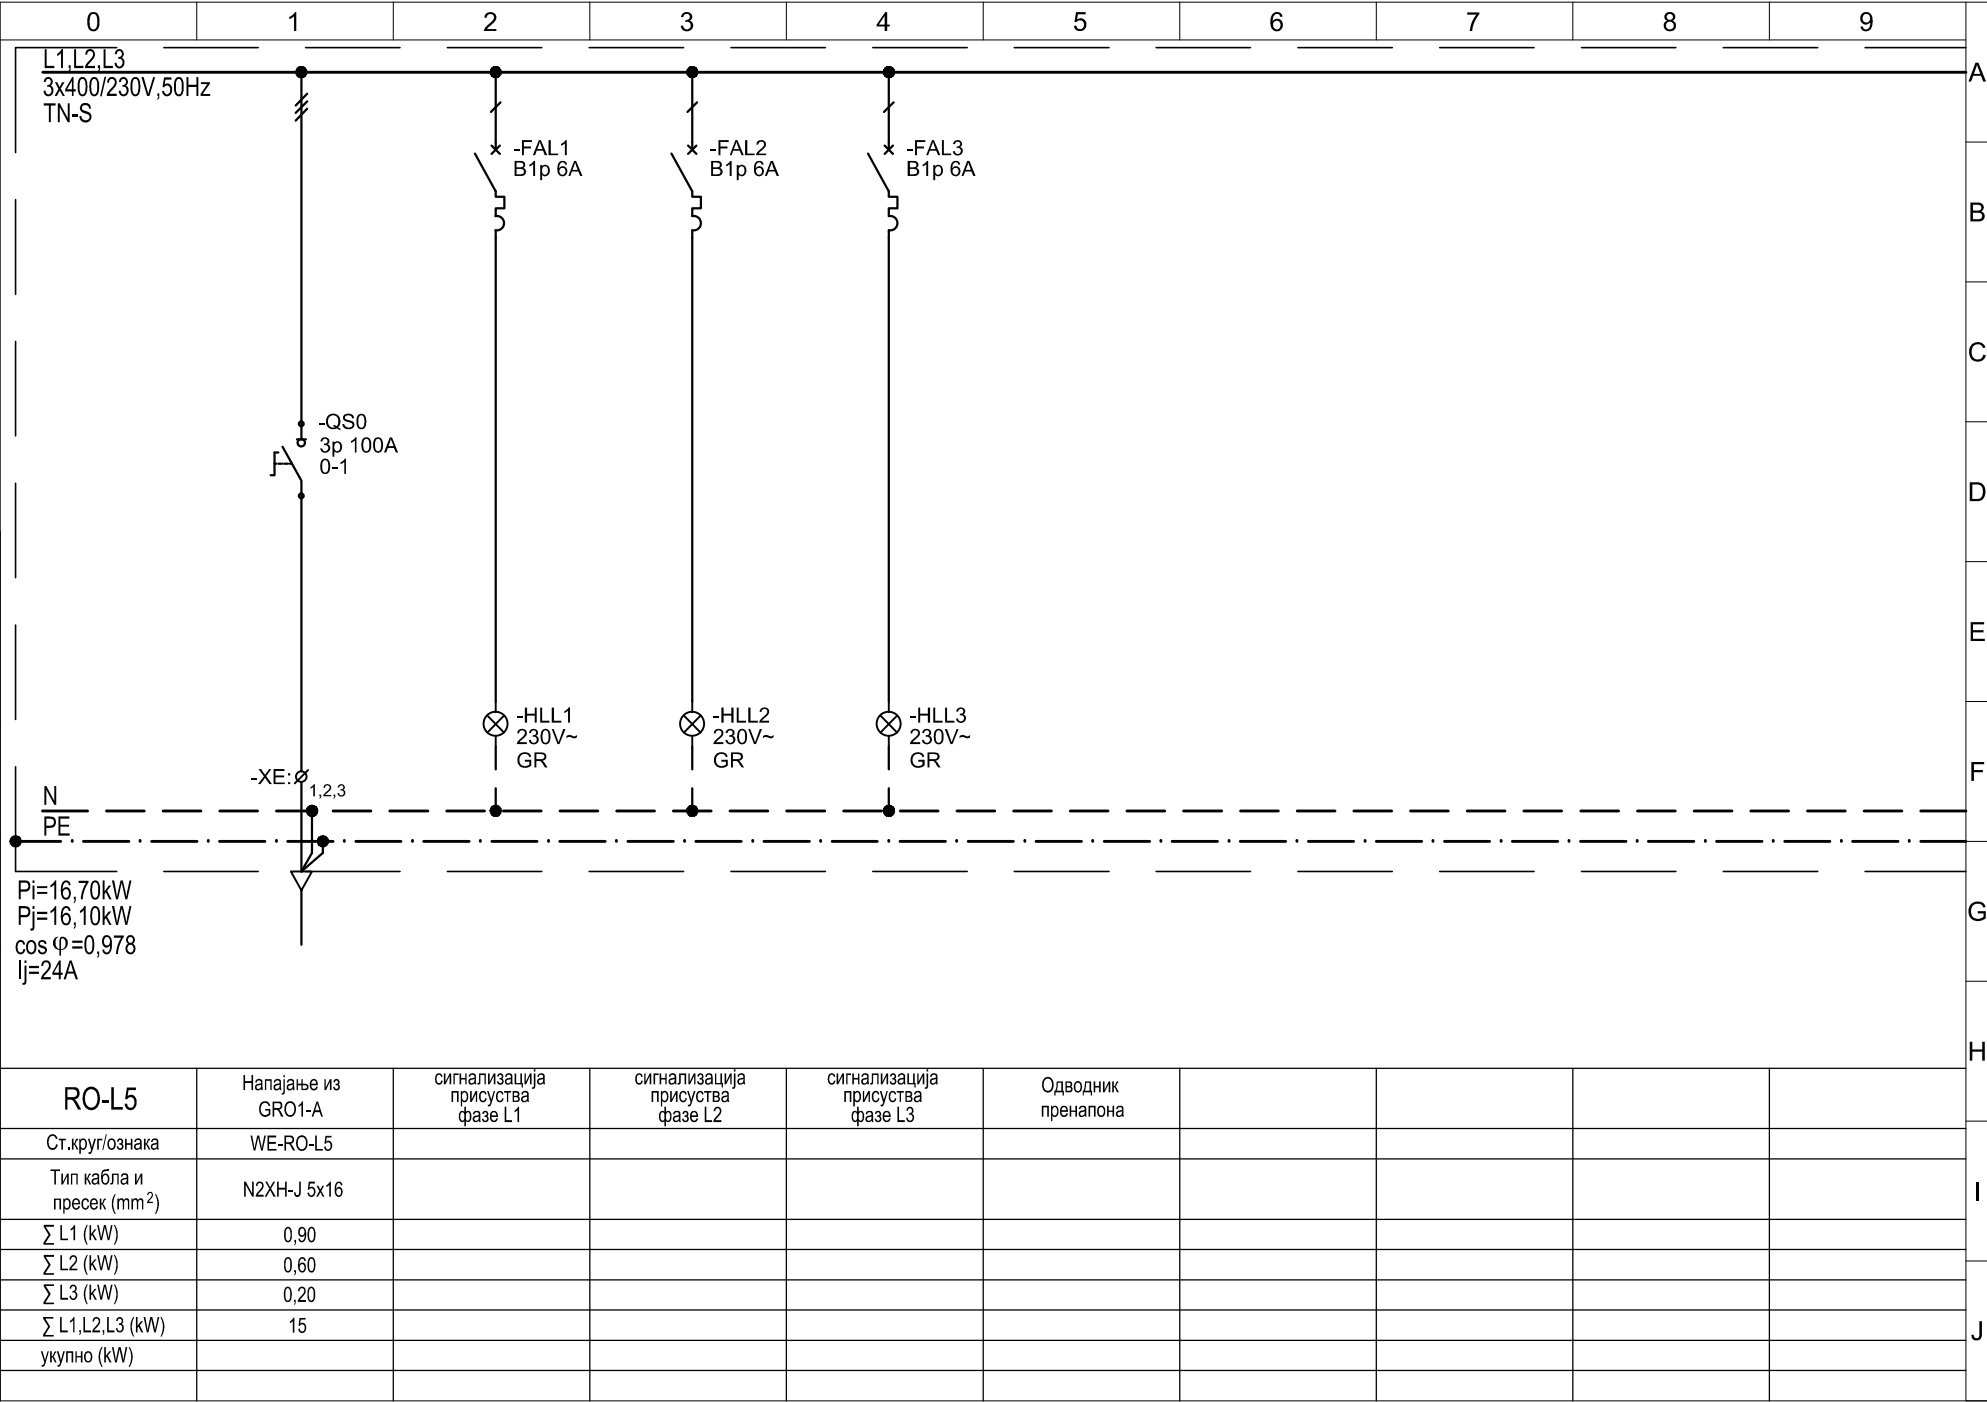






Објекат: УРГЕНТНИ ЦЕНТАР КЦ СРБИЈЕ  
КП бр.1442 КО Савски Венац, Београд  
РЕКОНСТРУКЦИЈА, САНАЦИЈА И АДАПТАЦИЈА  
**ПОСТОЈЕЋИХ ЛИФТОВА Л1 ДО Л9**

Део пројекта:  
4 ПРОЈЕКАТ ЕЛЕКТРОЕНЕРГЕТСКИХ ИНСТАЛАЦИЈА -  
ПРОЈЕКАТ ЛИФТОВА

Цртеж:	Размера:
ЈЕДНОПОЛНА ШЕМА GRO-LF-A	

Врста тех.док.: ПЗИ	Датум: 04.2019.	Цртеж бр. 2018-684-ЕЛЕ-К4-Ц03.04	0/1
------------------------	--------------------	-------------------------------------	-----

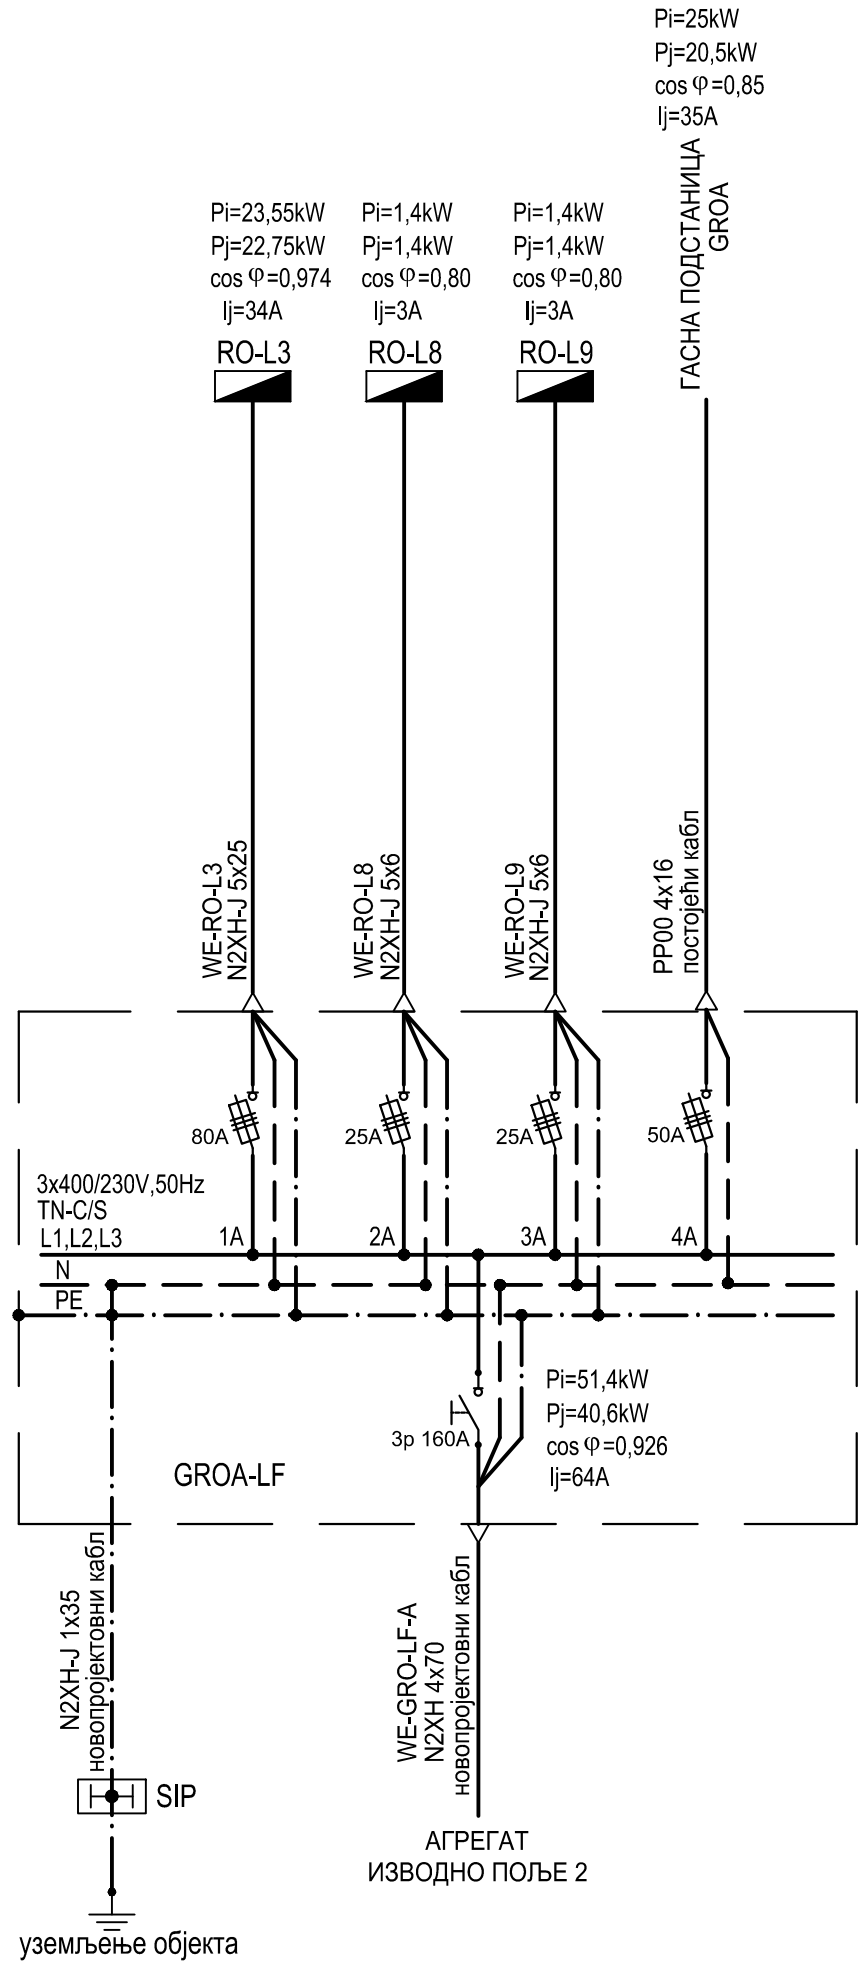


Објекат:      УРГЕНТНИ ЦЕНТАР КЦ СРБИЈЕ  
                  КП бр.1442 КО Савски Венац, Београд  
                  РЕКОНСТРУКЦИЈА, САНАЦИЈА И АДАПТАЦИЈА  
                  **ПОСТОЈЕЋИХ ЛИФТОВА Л1 ДО Л9**

Део пројекта:  
4 ПРОЈЕКАТ ЕЛЕКТРОЕНЕРГЕТСКИХ ИНСТАЛАЦИЈА -  
ПРОЈЕКАТ ЛИФТОВА

Цртеж:	Размера:
ЈЕДНОПОЛНА ШЕМА RO-L3	

Врста тех.док.: <b>ПЗИ</b>	Датум: 04.2019.	Цртеж бр. 2018-684-ЕЛЕ-К4-Ц03.05	0/2
-------------------------------	--------------------	-------------------------------------	-----

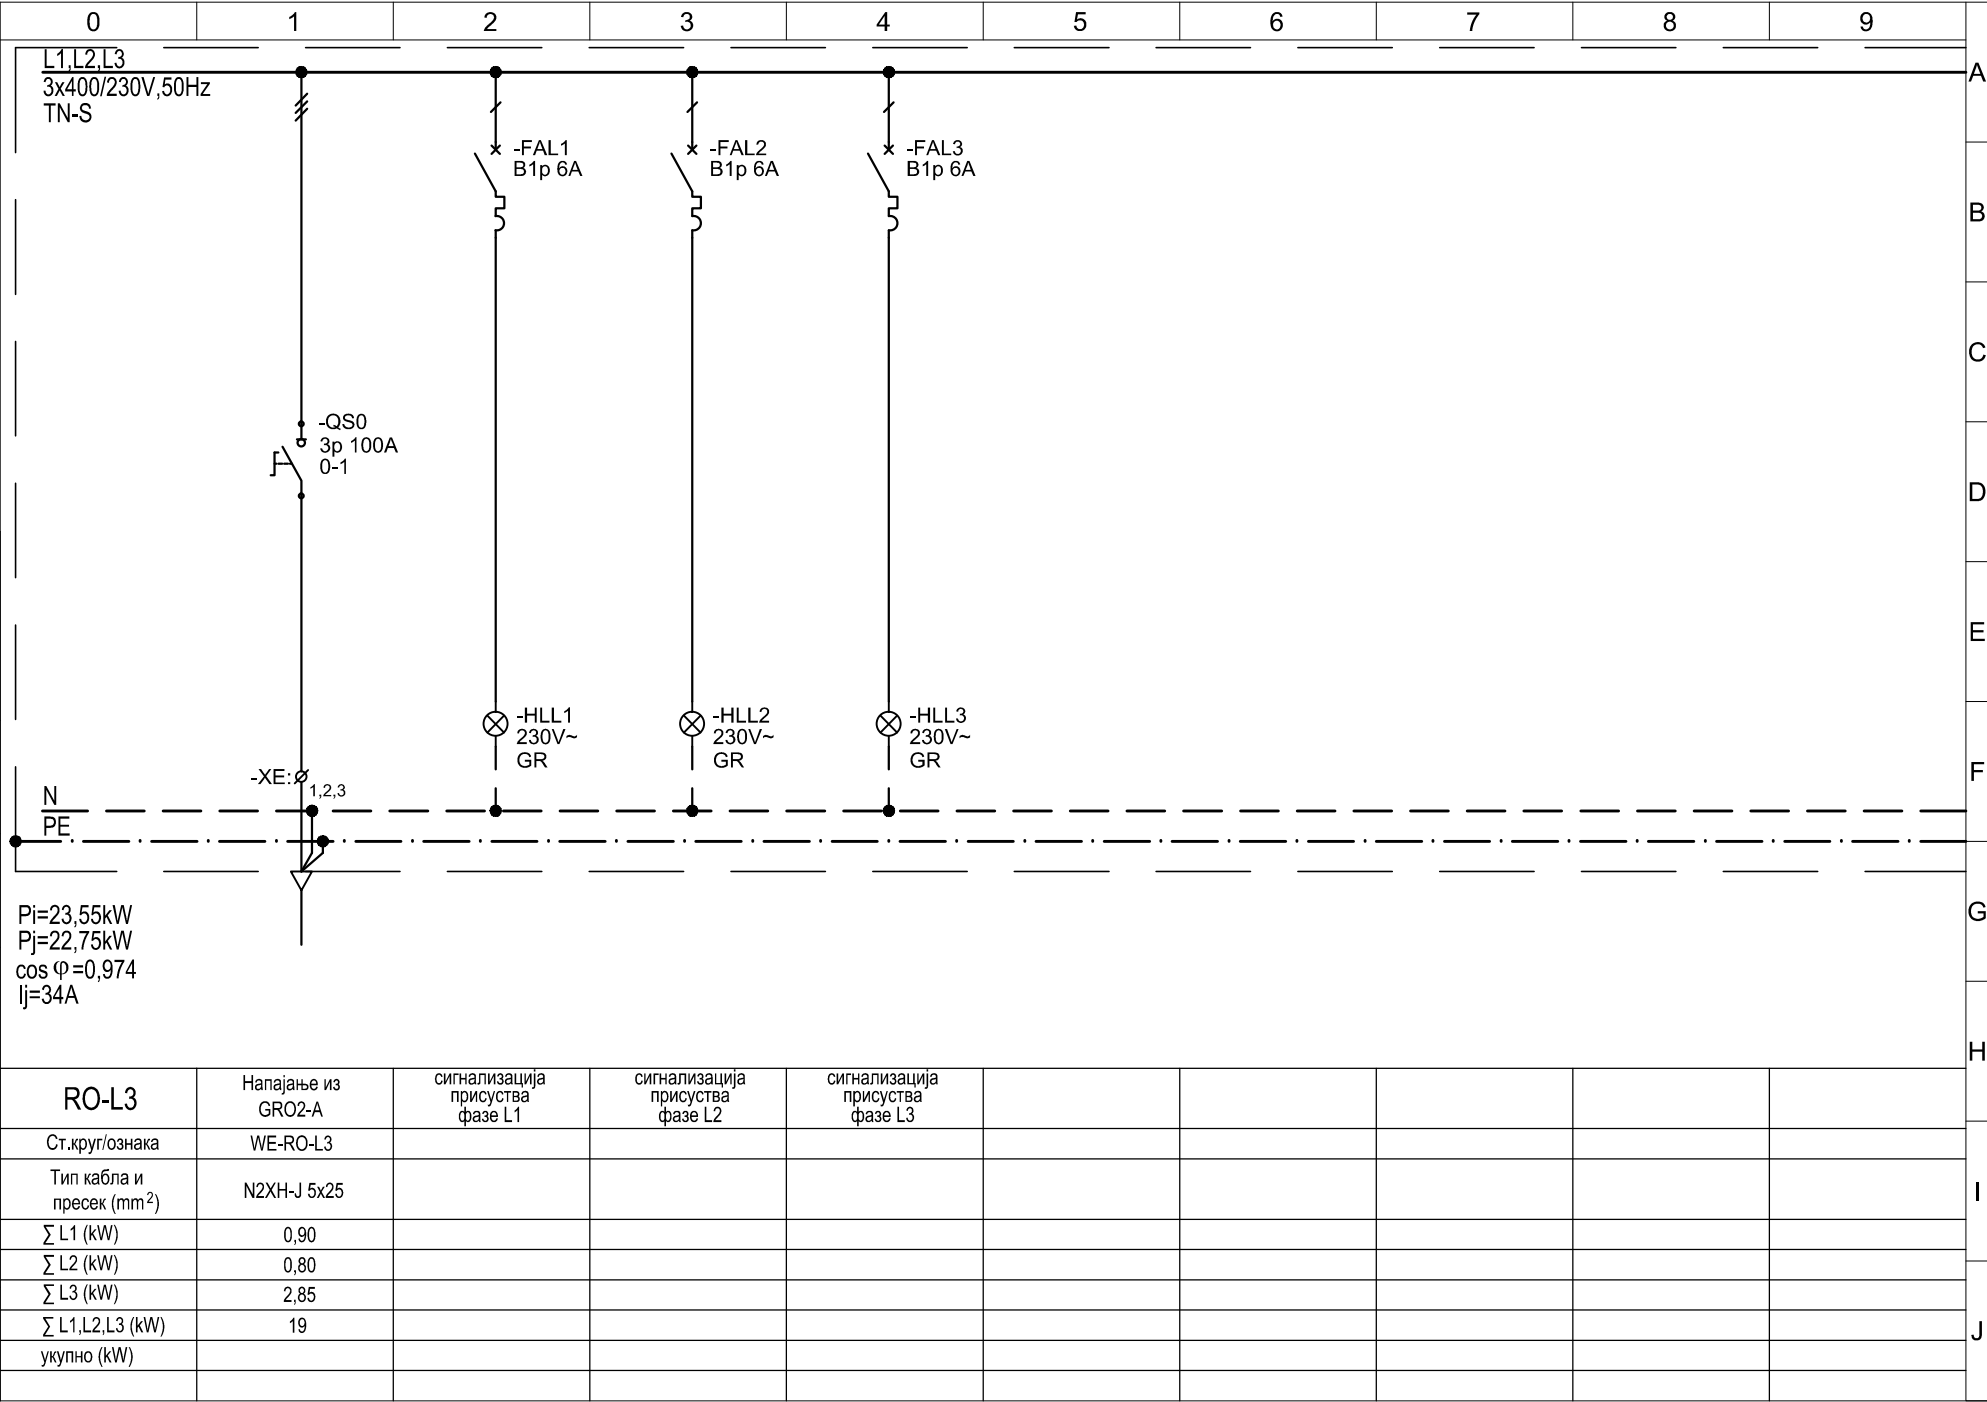






Објекат: УРГЕНТНИ ЦЕНТАР КЦ СРБИЈЕ  
КП бр.1442 КО Савски Венац, Београд  
РЕКОНСТРУКЦИЈА, САНАЦИЈА И АДАПТАЦИЈА  
**ПОСТОЈЕЋИХ ЛИФТОВА Л1 ДО Л9**

Део пројекта:  
4 ПРОЈЕКАТ ЕЛЕКТРОЕНЕРГЕТСКИХ ИНСТАЛАЦИЈА -  
ПРОЈЕКАТ ЛИФТОВА

Цртеж:	Размера:
ЈЕДНОПОЛНА ШЕМА ЗГРО-А ПОСТОЈЕЋЕ СТАЊЕ	

Врста тех.док.: ПЗИ	Датум: 04.2019.	Цртеж бр. 2018-684-ЕЛЕ-К4-Ц03.06	0/1
------------------------	--------------------	-------------------------------------	-----

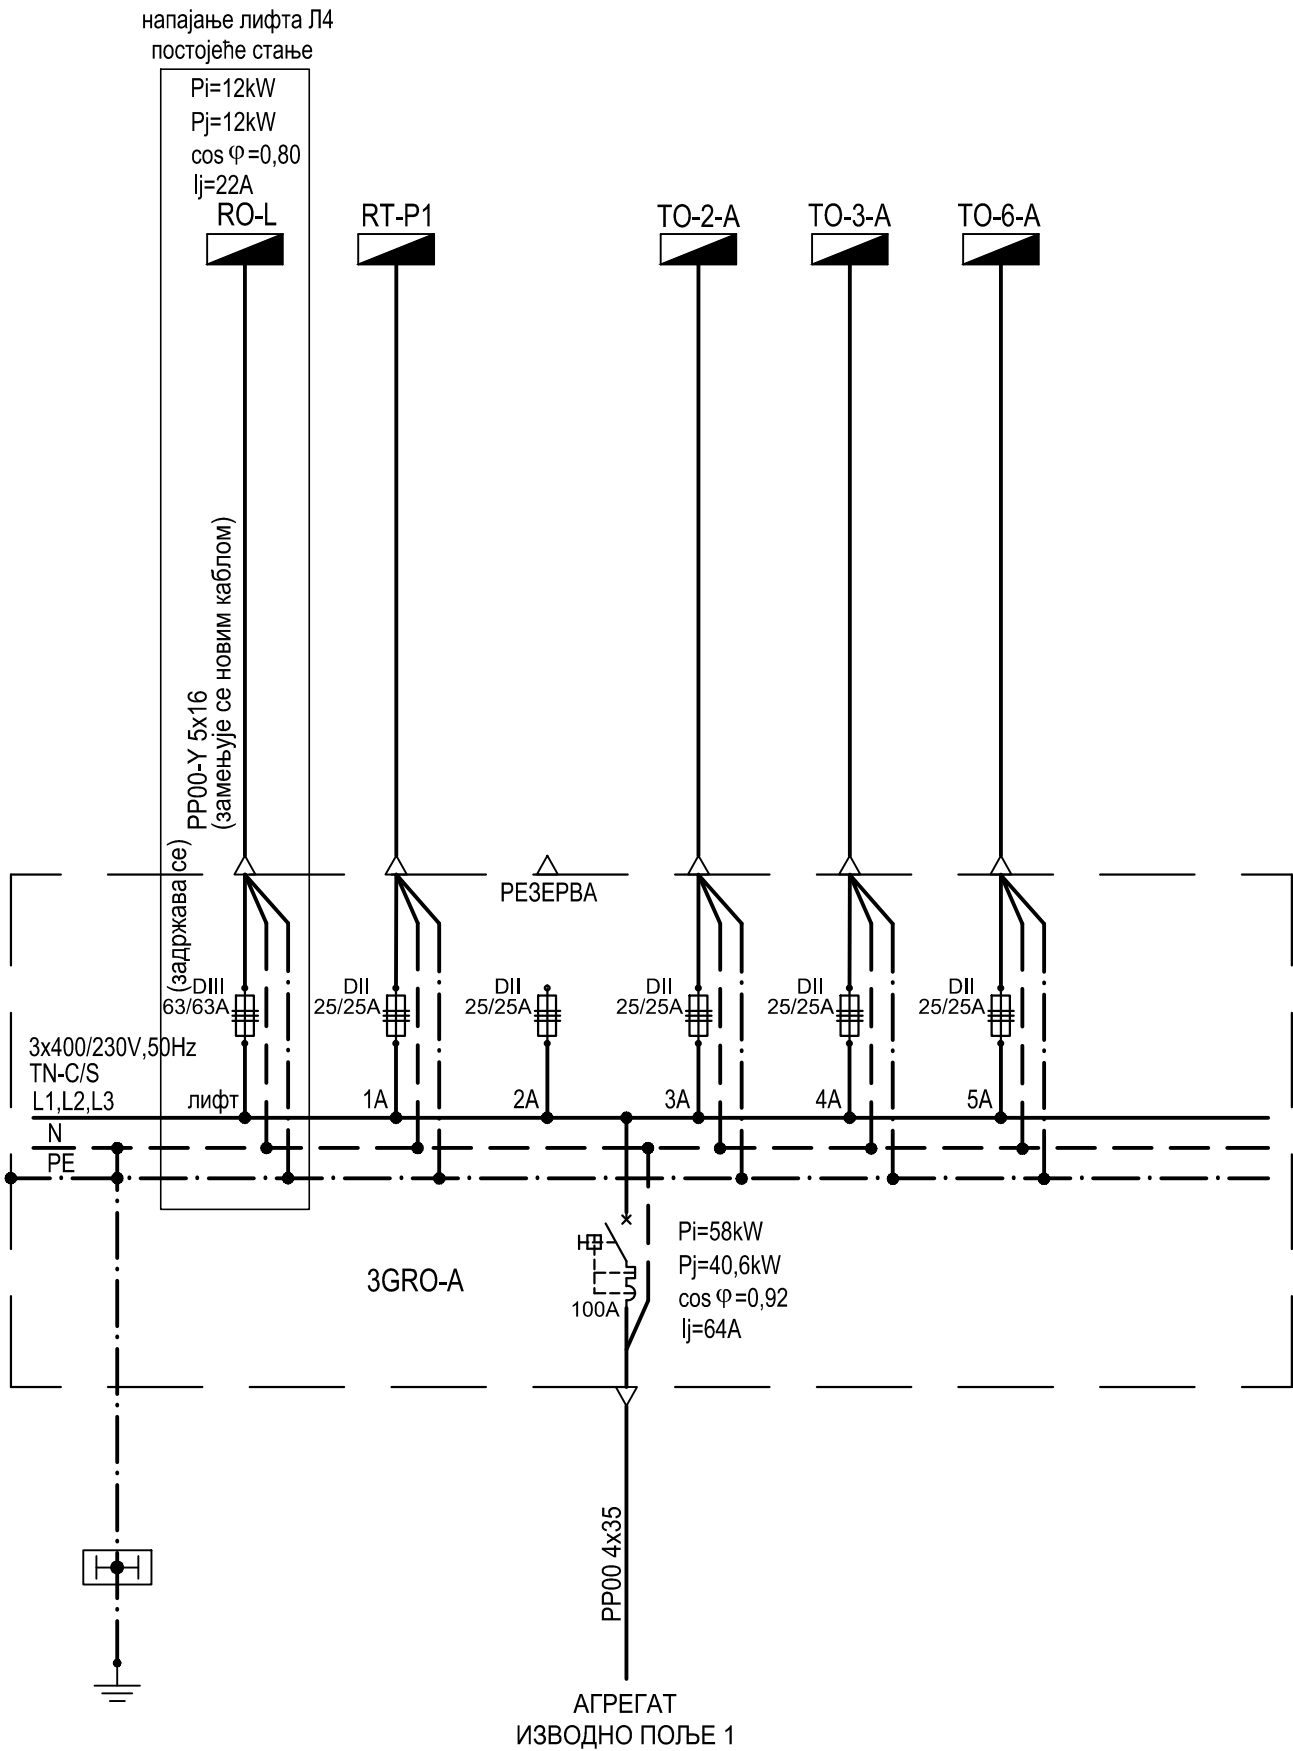


Објекат: УРГЕНТНИ ЦЕНТАР КЦ СРБИЈЕ  
КП бр.1442 КО Савски Венац, Београд  
РЕКОНСТРУКЦИЈА, САНАЦИЈА И АДАПТАЦИЈА  
ПОСТОЈЕЋИХ ЛИФТОВА Л1 ДО Л9

Део пројекта:  
4 ПРОЈЕКАТ ЕЛЕКТРОЕНЕРГЕТСКИХ ИНСТАЛАЦИЈА -  
ПРОЈЕКАТ ЛИФТОВА

Цртеж:	Размера:
ЈЕДНОПОЛНА ШЕМА 3ГРО-А НОВОПРОЈЕКТОВАНО СТАЊЕ	

Врста тех.док.:	Датум:	Цртеж бр.	0/1
ПЗИ	04.2019.	2018-684-ЕЛЕ-К4-Ц03.07	

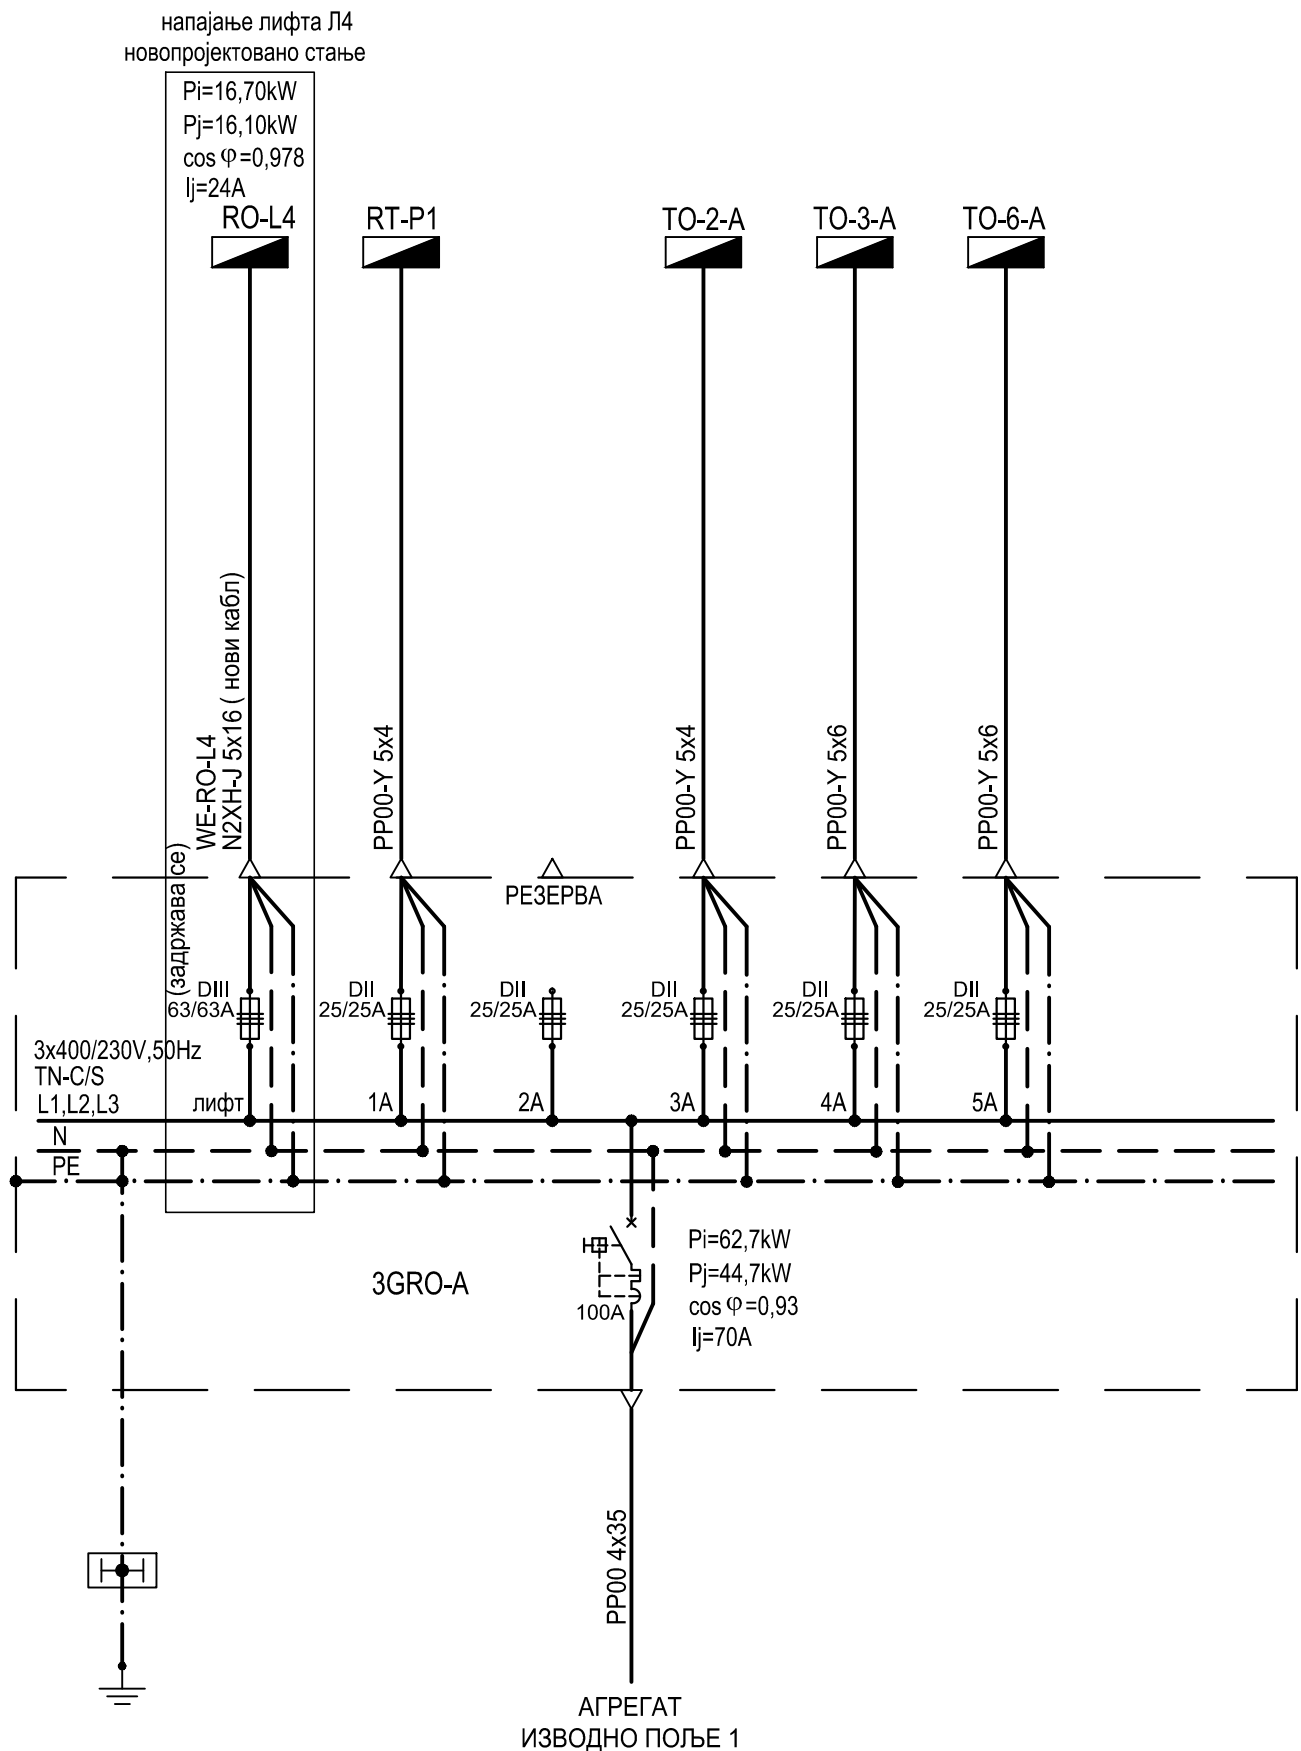

<b>Фаза пројекта:</b>	<b>Датум:</b>	<b>Размера:</b>	<b>Цртеж број:</b>	<b>лист/ листова:</b>
ПЗИ	04.2019.	-	2018-684-ЕЛЕ-К4-Ц03.07	1/1




Објекат:      УРГЕНТНИ ЦЕНТАР КЦ СРБИЈЕ  
                  КП бр.1442 КО Савски Венац, Београд  
                  РЕКОНСТРУКЦИЈА, САНАЦИЈА И АДАПТАЦИЈА  
                  ПОСТОЈЕЋИХ ЛИФТОВА Л1 ДО Л9

Део пројекта:  
4 ПРОЈЕКАТ ЕЛЕКТРОЕНЕРГЕТСКИХ ИНСТАЛАЦИЈА -  
ПРОЈЕКАТ ЛИФТОВА

Цртеж:	Размера:
ЈЕДНОПОЛНА ШЕМА RO-L4	

Врста тех.док.: ПЗИ	Датум: 04.2019.	Цртеж бр. 2018-684-ЕЛЕ-К4-Ц03.08	0/2
------------------------	--------------------	-------------------------------------	-----

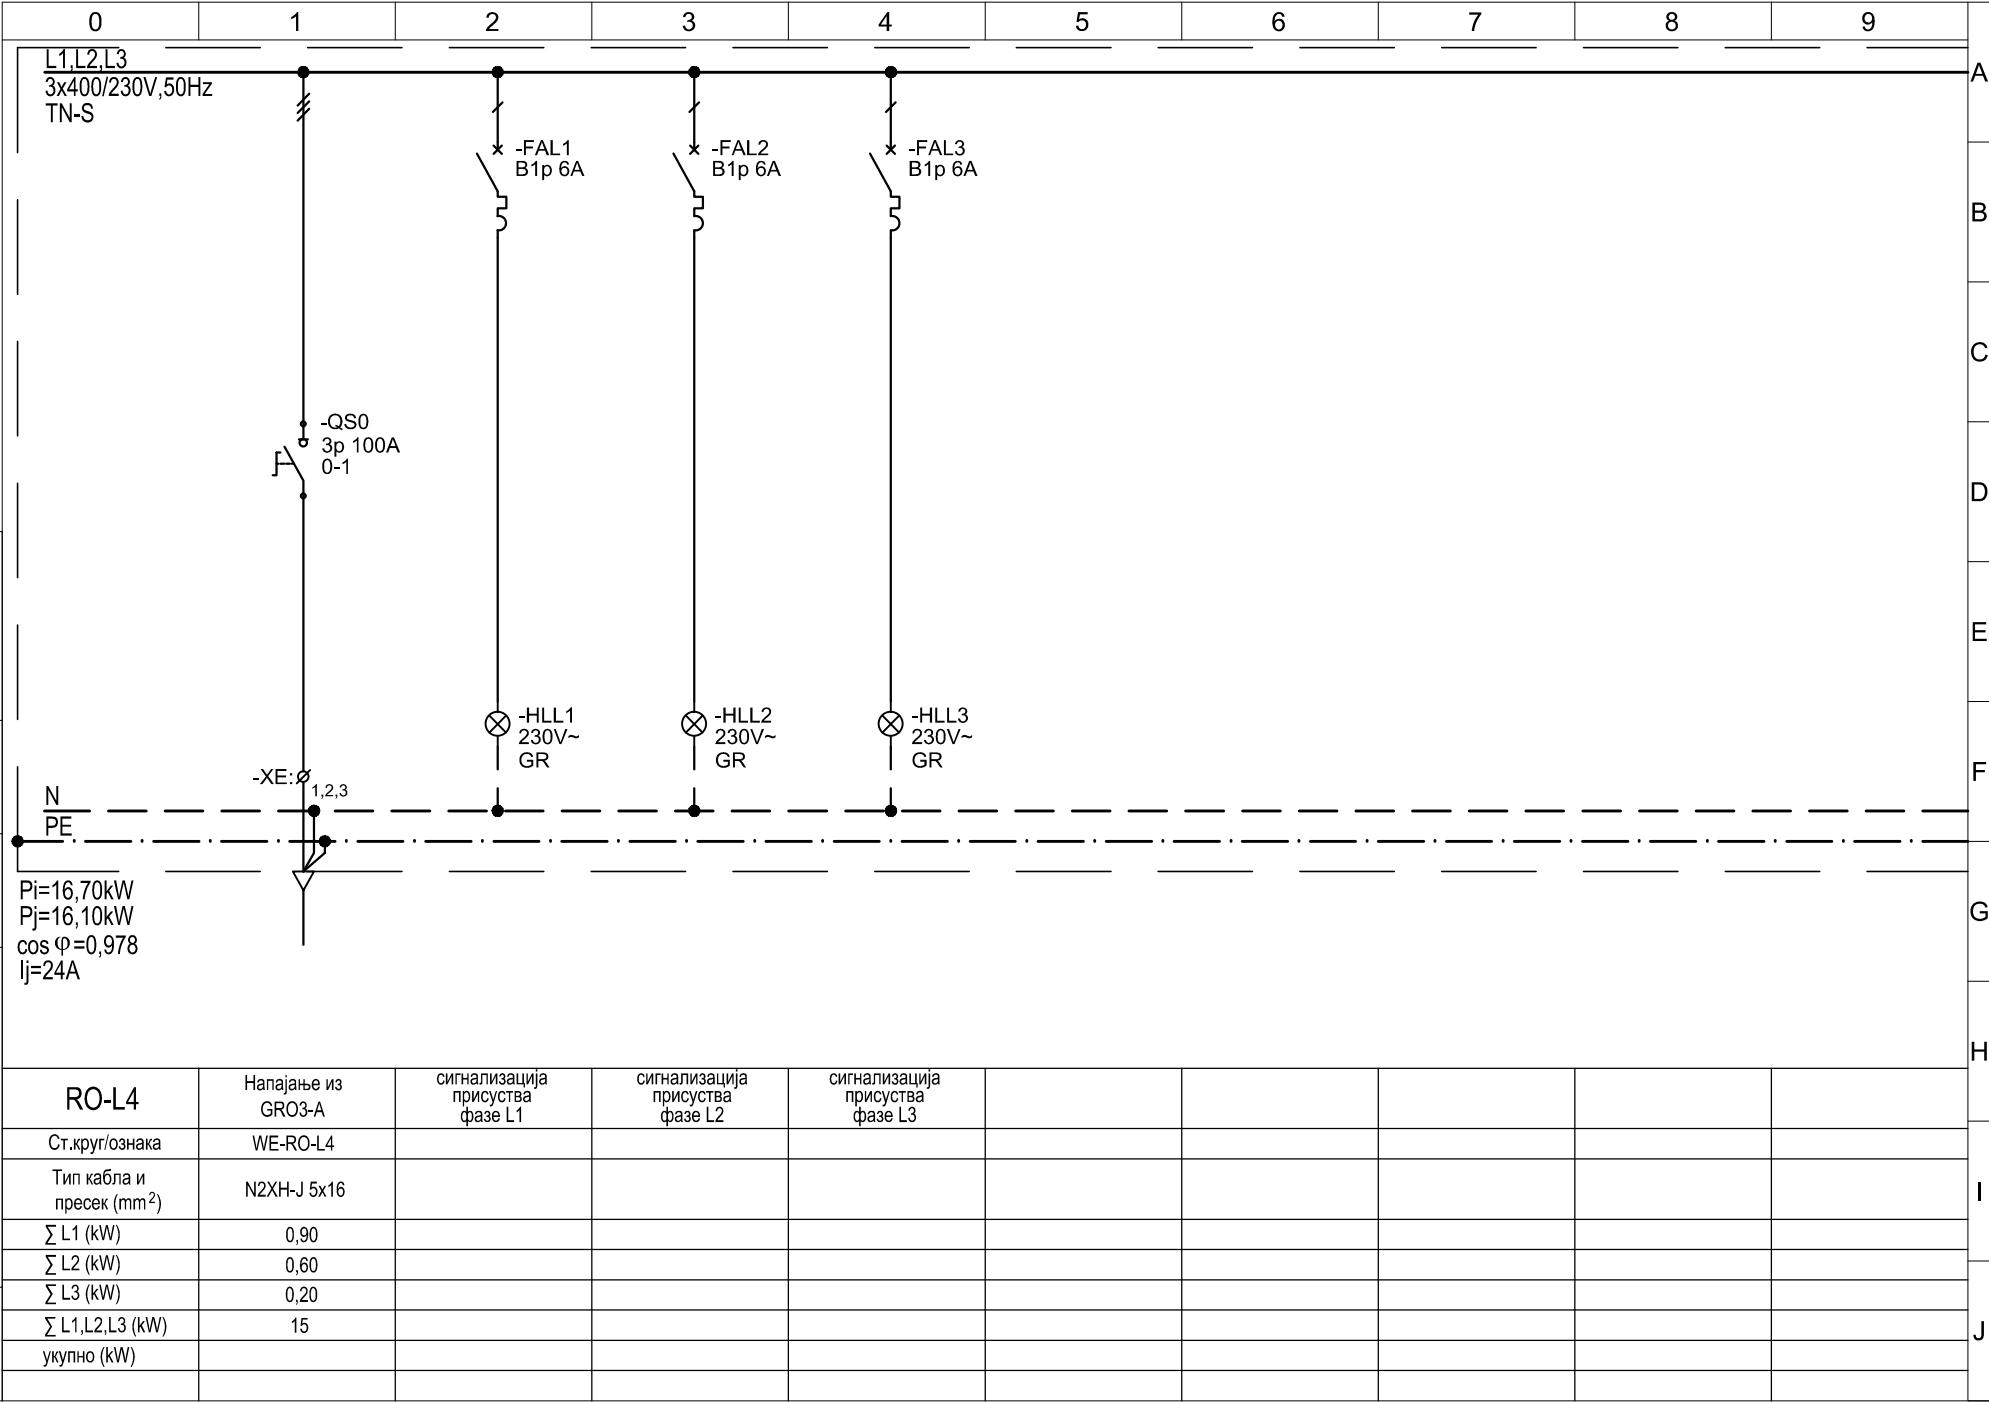




Објекат: УРГЕНТНИ ЦЕНТАР КЦ СРБИЈЕ  
КП бр.1442 КО Савски Венац, Београд  
РЕКОНСТРУКЦИЈА, САНАЦИЈА И АДАПТАЦИЈА  
**ПОСТОЈЕЋИХ ЛИФТОВА Л1 ДО Л9**

Део пројекта:  
4 ПРОЈЕКАТ ЕЛЕКТРОЕНЕРГЕТСКИХ ИНСТАЛАЦИЈА -  
ПРОЈЕКАТ ЛИФТОВА

Цртеж:	Размера:
ЈЕДНОПОЛНА ШЕМА Д.А. ПОСТОЈЕЋЕ СТАЊЕ	

Врста тех.док.: ПЗИ	Датум: 04.2019.	Цртеж бр. 2018-684-ЕЛЕ-К4-Ц03.09	0/1
------------------------	--------------------	-------------------------------------	-----

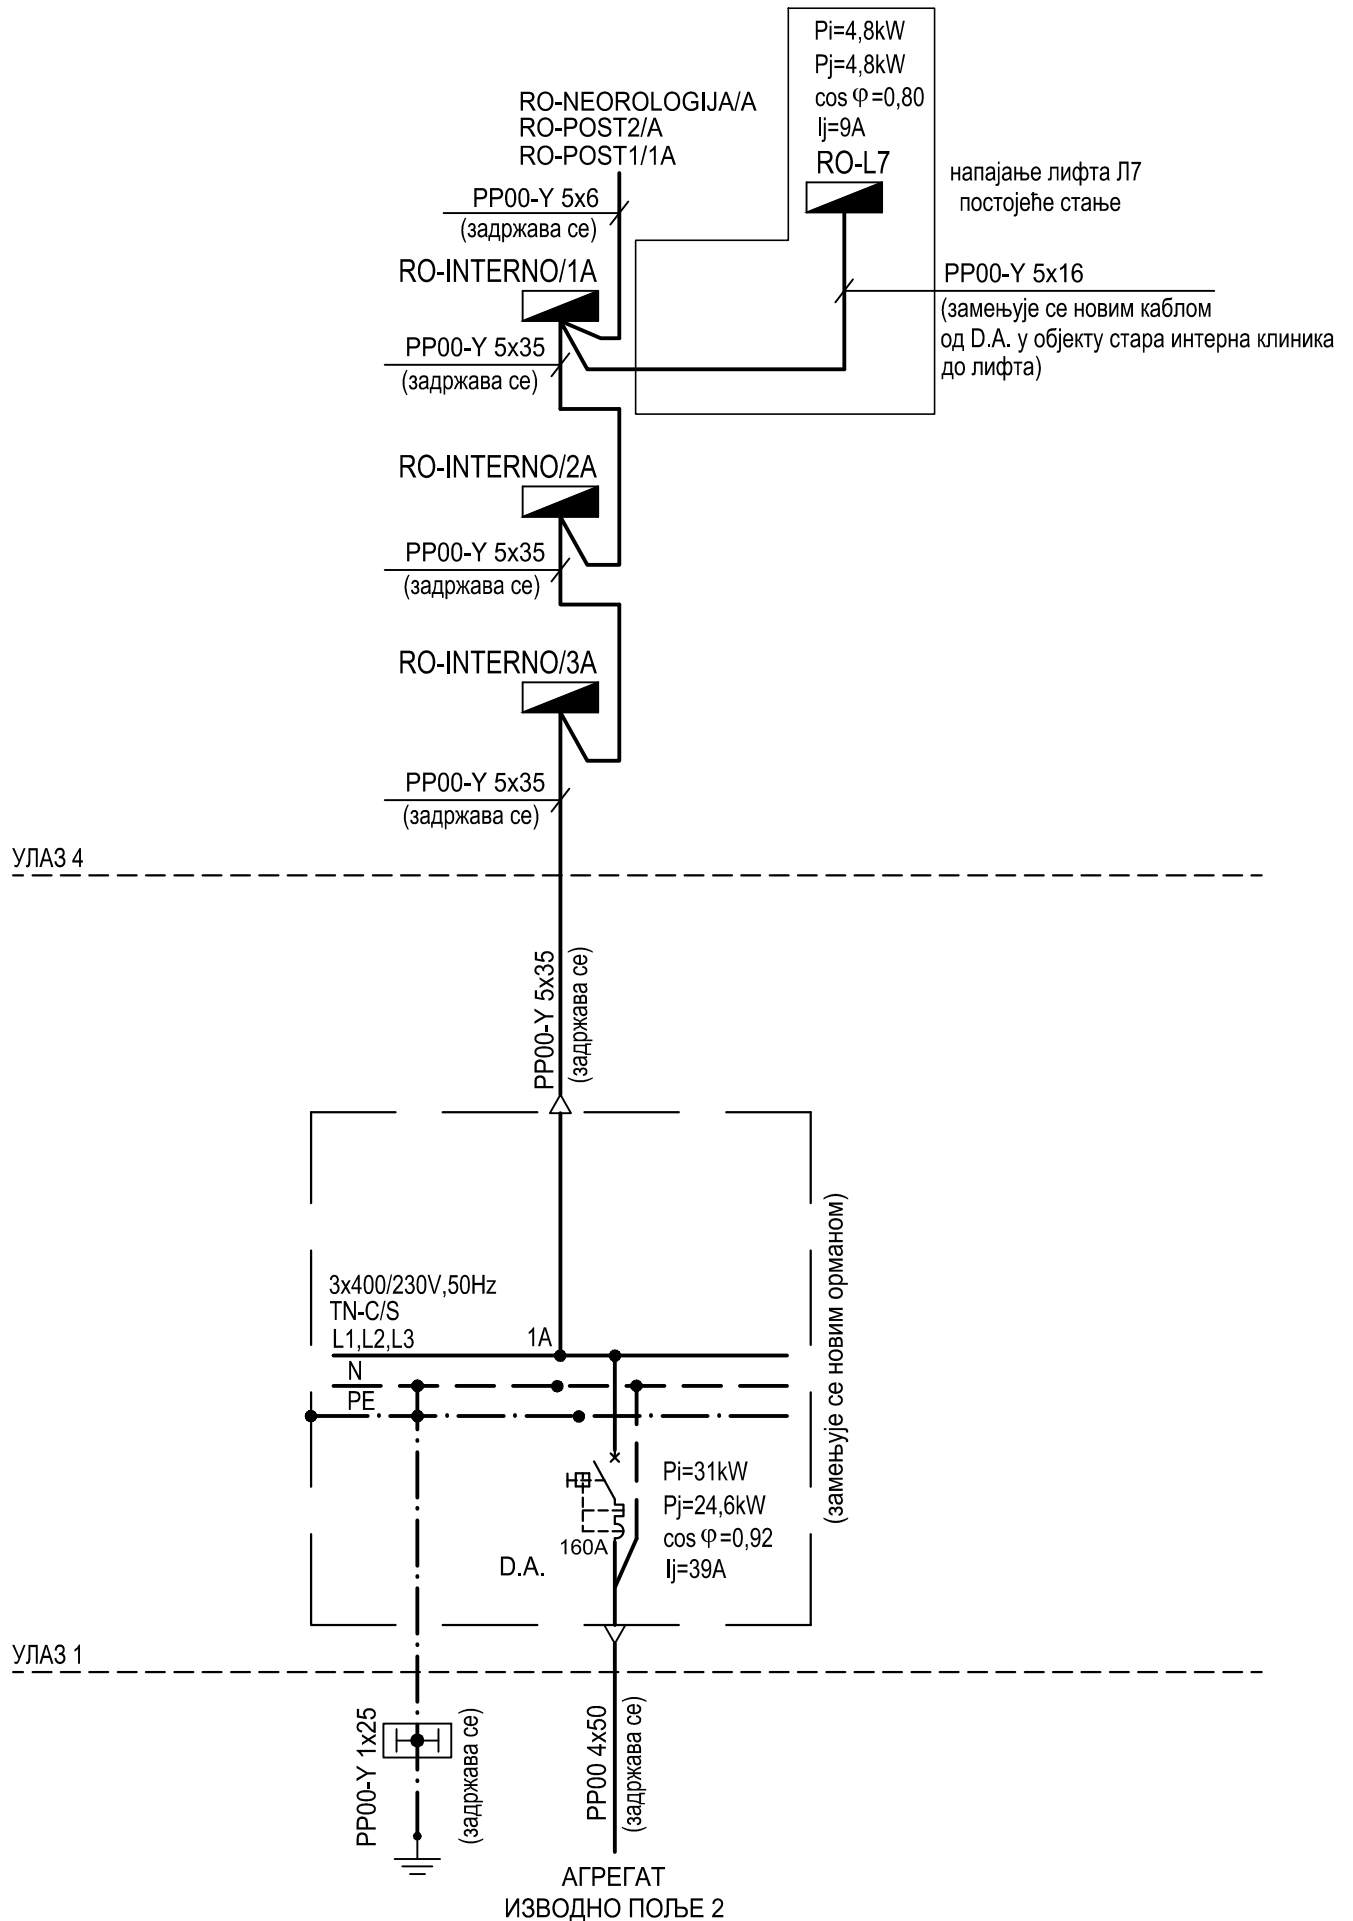




Објекат: УРГЕНТНИ ЦЕНТАР КЦ СРБИЈЕ  
КП бр.1442 КО Савски Венац, Београд  
РЕКОНСТРУКЦИЈА, САНАЦИЈА И АДАПТАЦИЈА  
ПОСТОЈЕЋИХ ЛИФТОВА Л1 ДО Л9

Део пројекта:  
4 ПРОЈЕКАТ ЕЛЕКТРОЕНЕРГЕТСКИХ ИНСТАЛАЦИЈА -  
ПРОЈЕКАТ ЛИФТОВА

Цртеж:	Размера:
ЈЕДНОПОЛНА ШЕМА Д.А. НОВОПРОЈЕКТОВАНО СТАЊЕ	

Врста тех.док.:	Датум:	Цртеж бр.	0/1
ПЗИ	04.2019.	2018-684-ЕЛЕ-К4-Ц03.10	

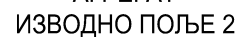


<b>Фаза пројекта:</b>	<b>Датум:</b>	<b>Размера:</b>	<b>Цртеж број:</b>	<b>лист/ листова:</b>
ПЗИ	04.2019.	-	2018-684-ЕЛЕ-К4-Ц03.10	1 / 1

Објекат:      УРГЕНТНИ ЦЕНТАР КЦ СРБИЈЕ  
                  КП бр.1442 КО Савски Венац, Београд  
                  РЕКОНСТРУКЦИЈА, САНАЦИЈА И АДАПТАЦИЈА  
                  ПОСТОЈЕЋИХ ЛИФТОВА Л1 ДО Л9


Део пројекта:  
4 ПРОЈЕКАТ ЕЛЕКТРОЕНЕРГЕТСКИХ ИНСТАЛАЦИЈА -  
ПРОЈЕКАТ ЛИФТОВА

Цртеж:	Размера:
ЈЕДНОПОЛНА ШЕМА RO-L7	


Врста тех.док.: ПЗИ	Датум: 04.2019.	Цртеж бр. 2018-684-ЕЛЕ-К4-Ц03.11	0/2
------------------------	--------------------	-------------------------------------	-----

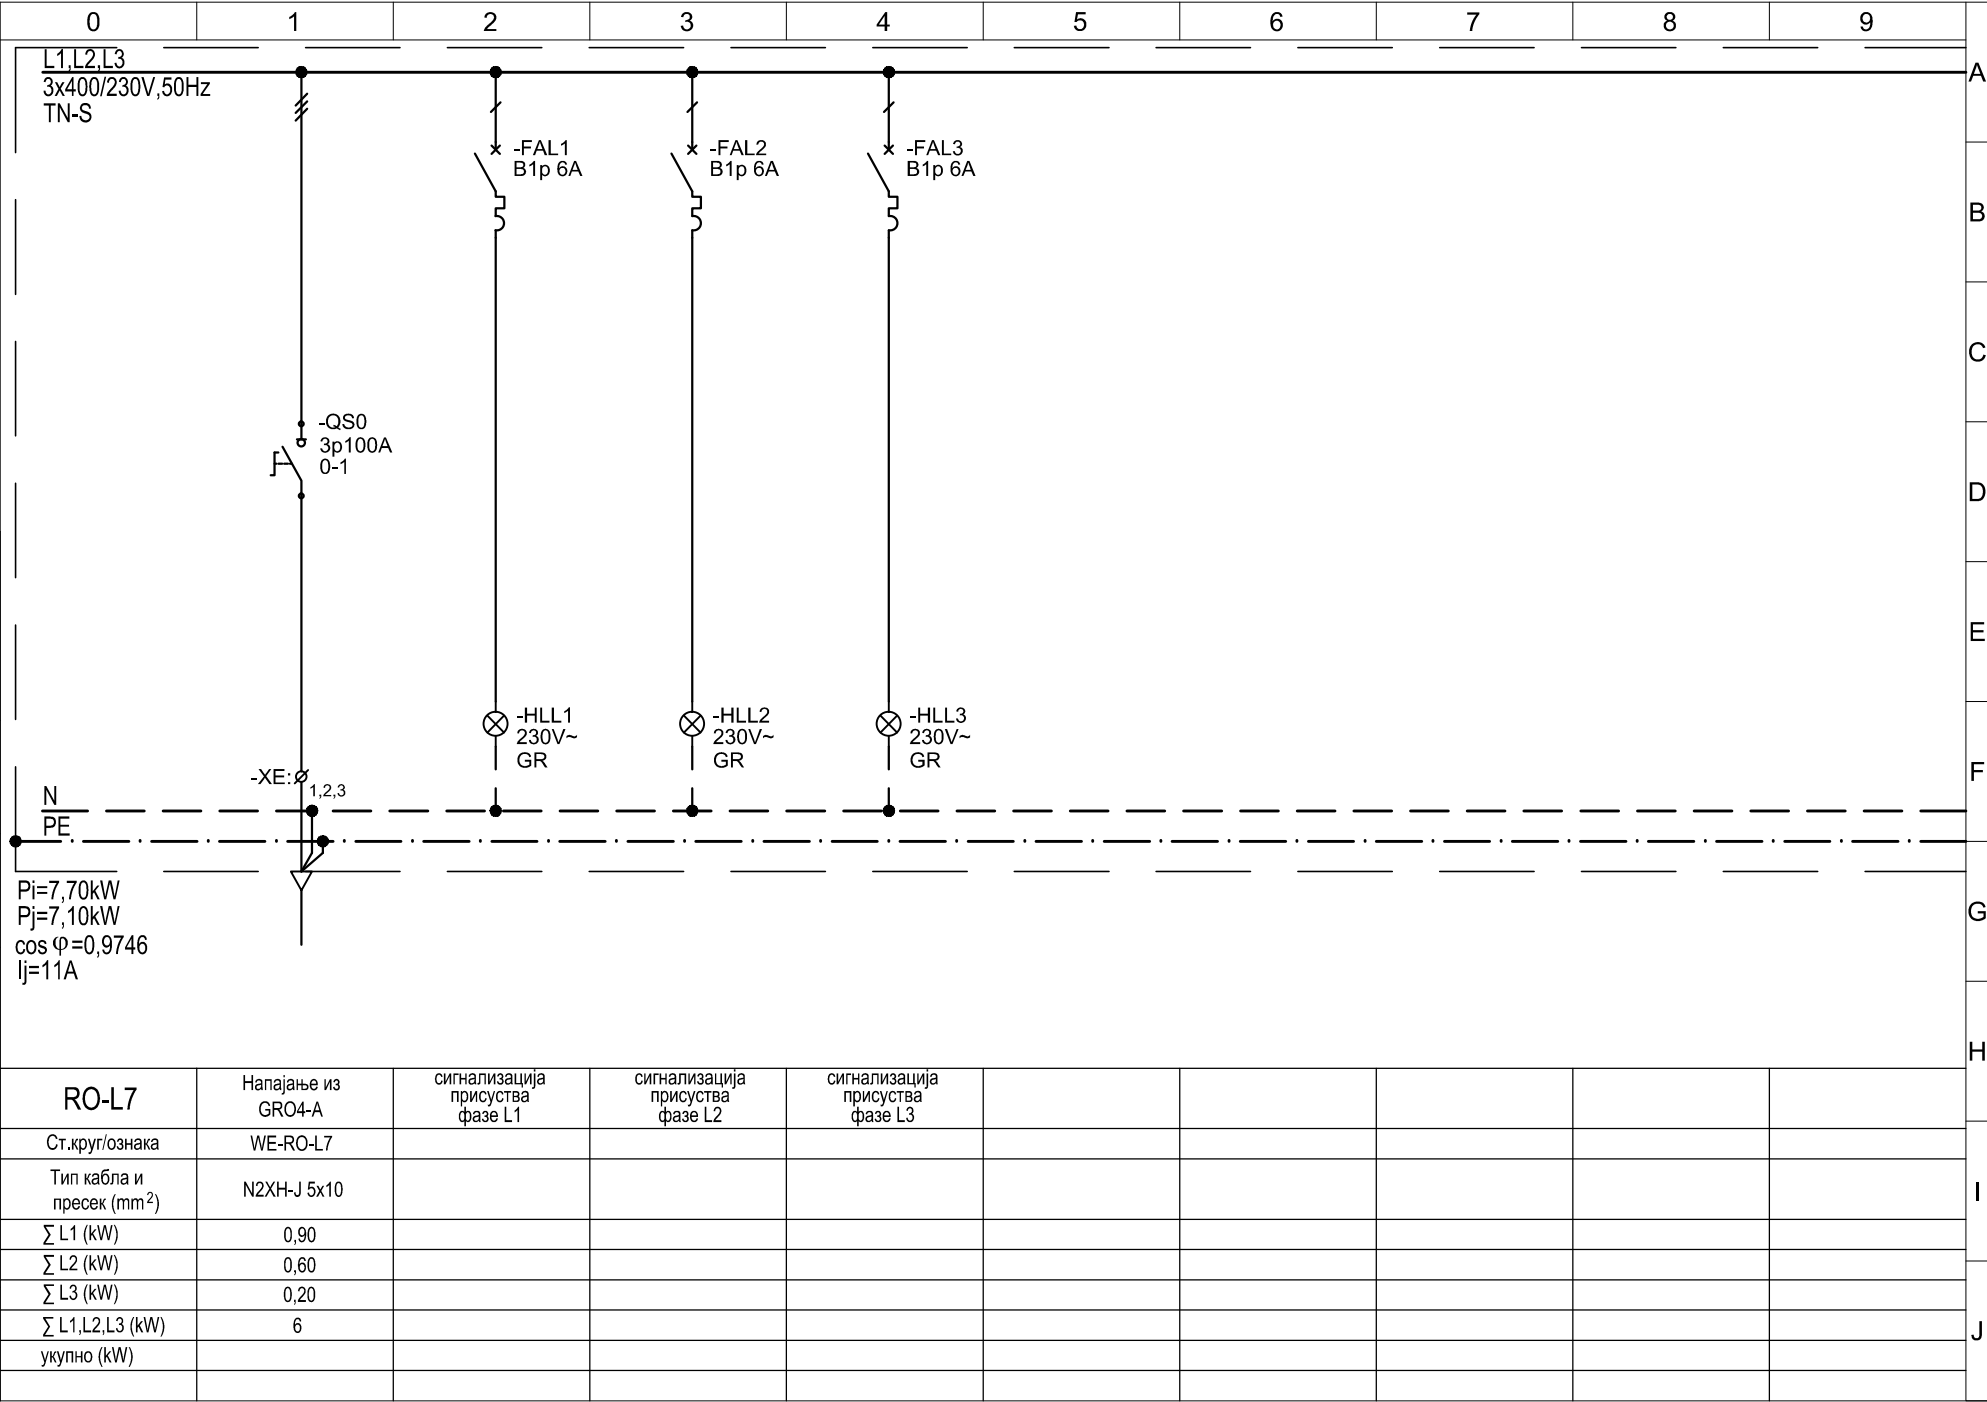




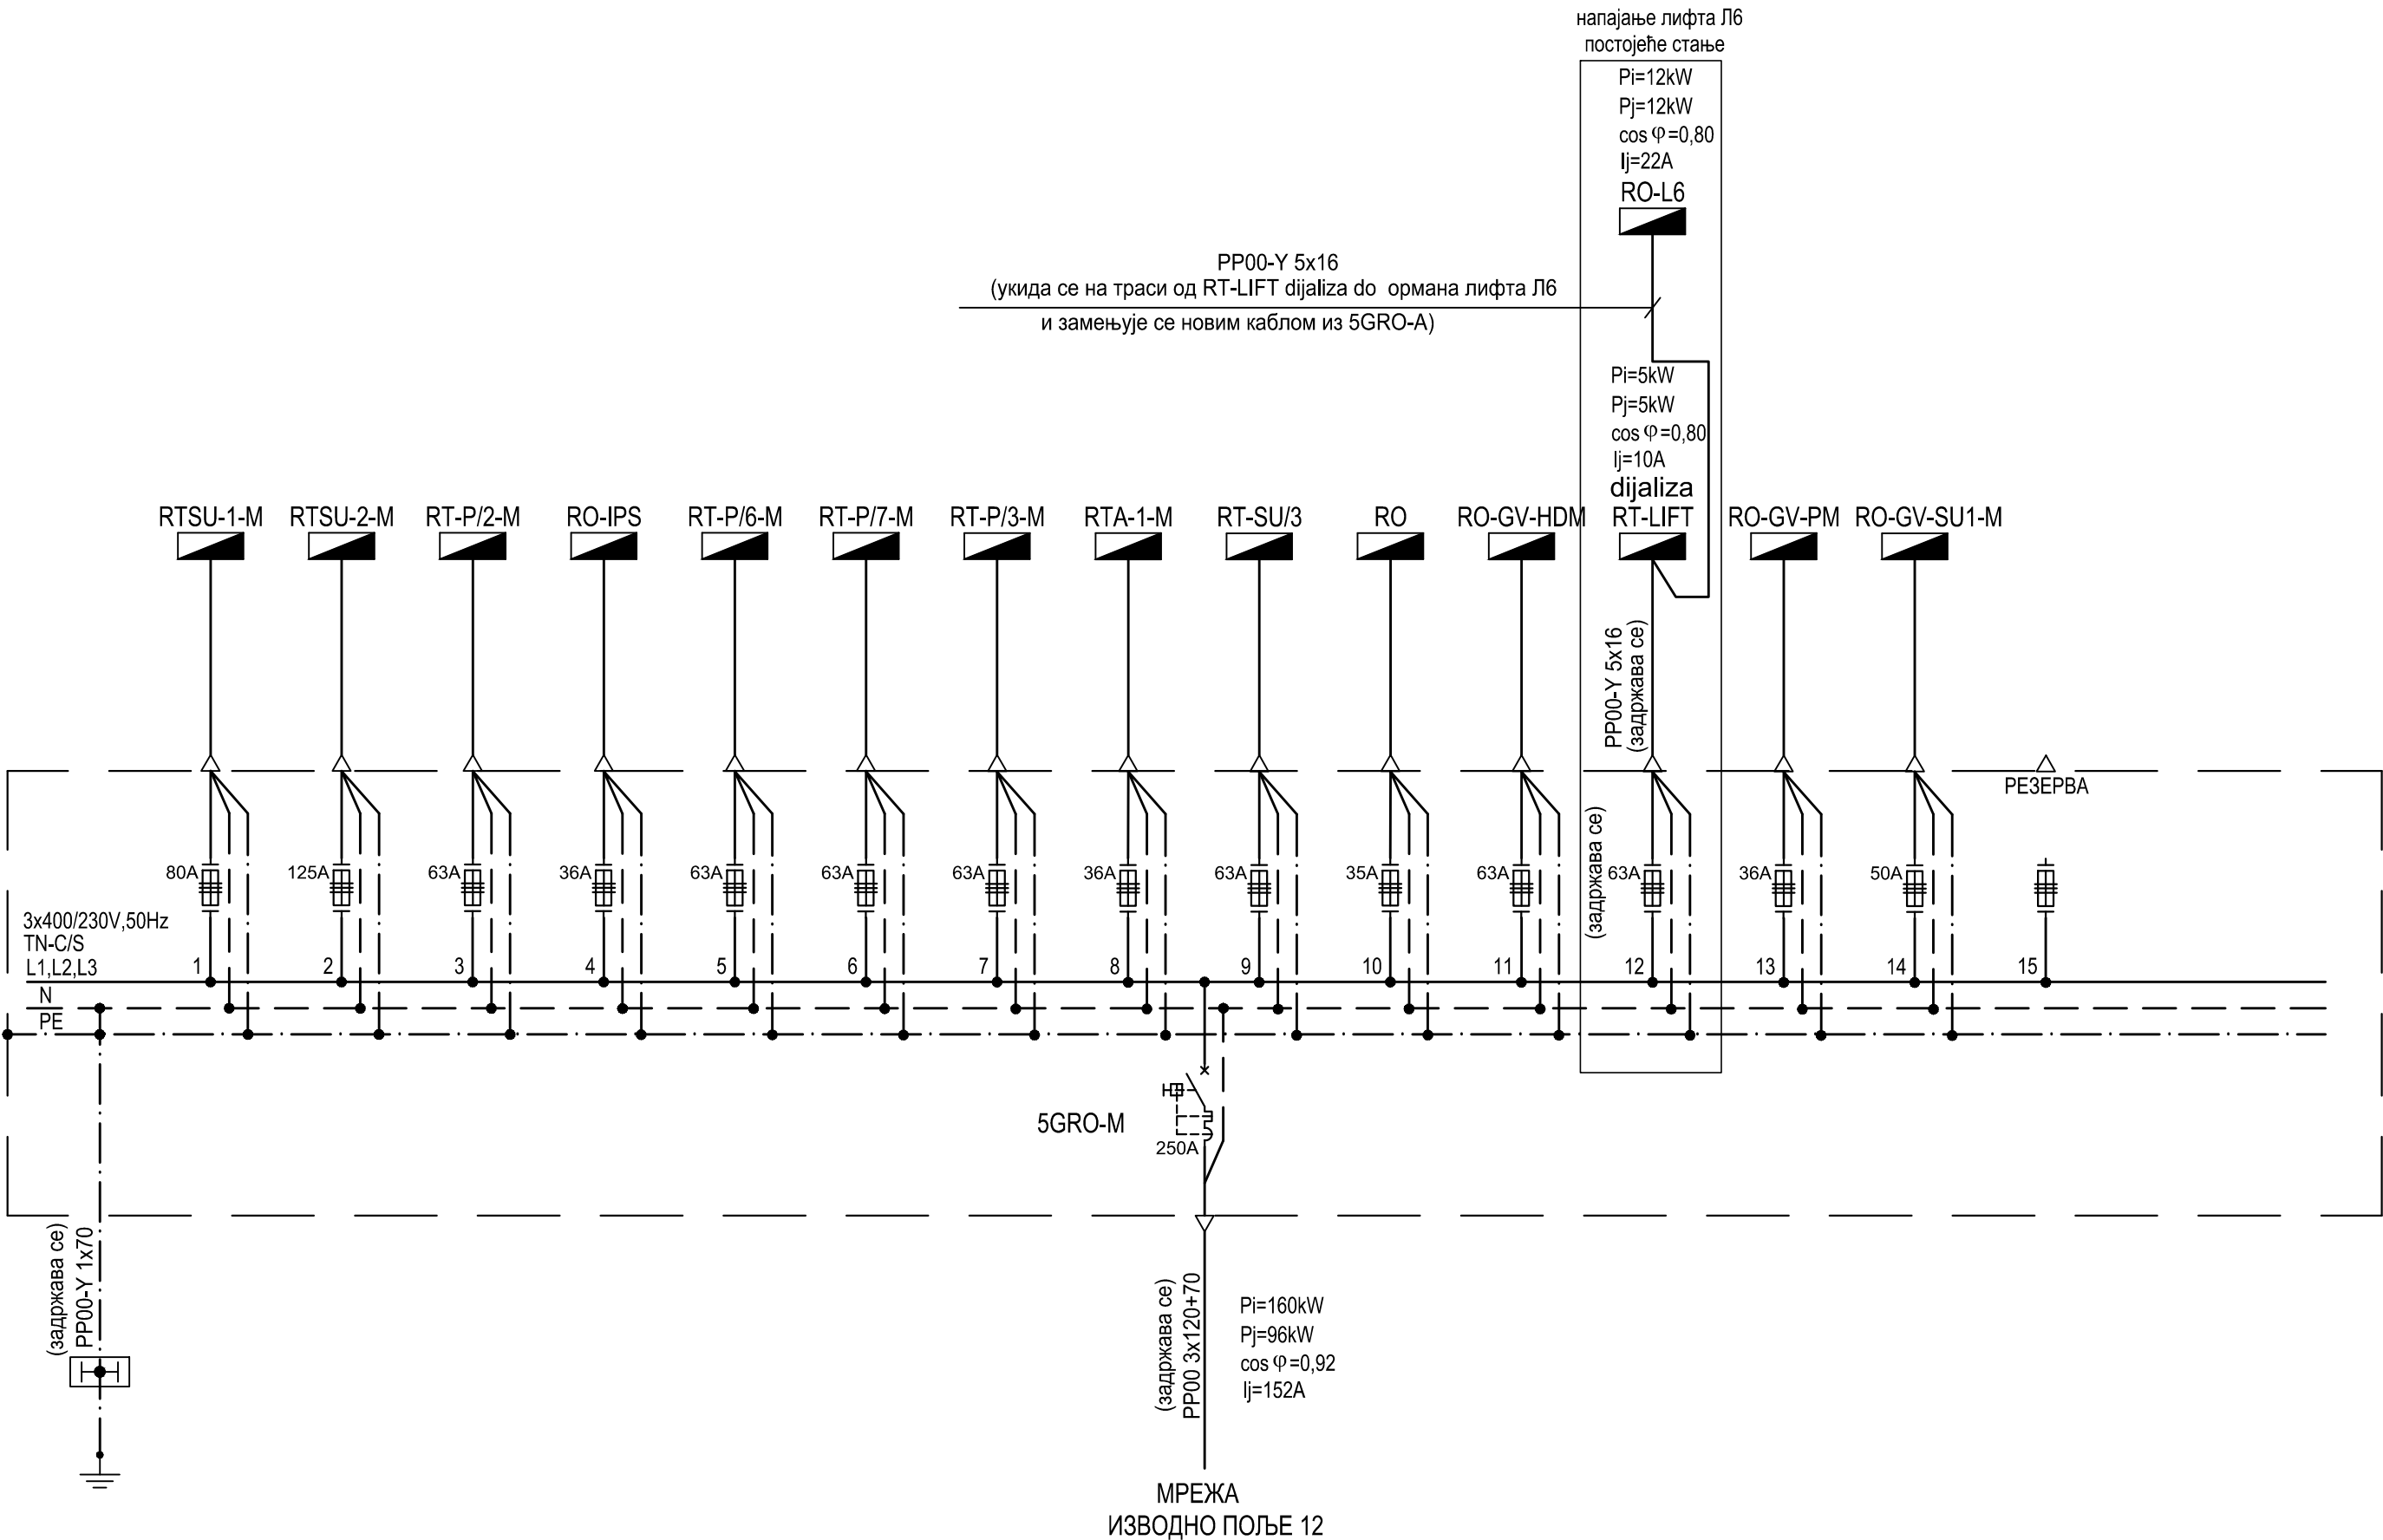

Објекат: УРГЕНТНИ ЦЕНТАР КЦ СРБИЈЕ КП бр.1442 КО Савски Венац, Београд РЕКОНСТРУКЦИЈА, САНАЦИЈА И АДАПТАЦИЈА ПОСТОЈЕЋИХ ЛИФТОВА Л1 ДО Л9			
Цртеж: ЈЕДНОПОЛНА ШЕМА 5GRO-M ПОСТОЈЕЋЕ СТАЊЕ			Фаза пројекта: ПЗИ
Размера:	Датум: 04.2019.	Цртеж број: 2018-684-ЕЛЕ-К4-Ц 03.12	1/1

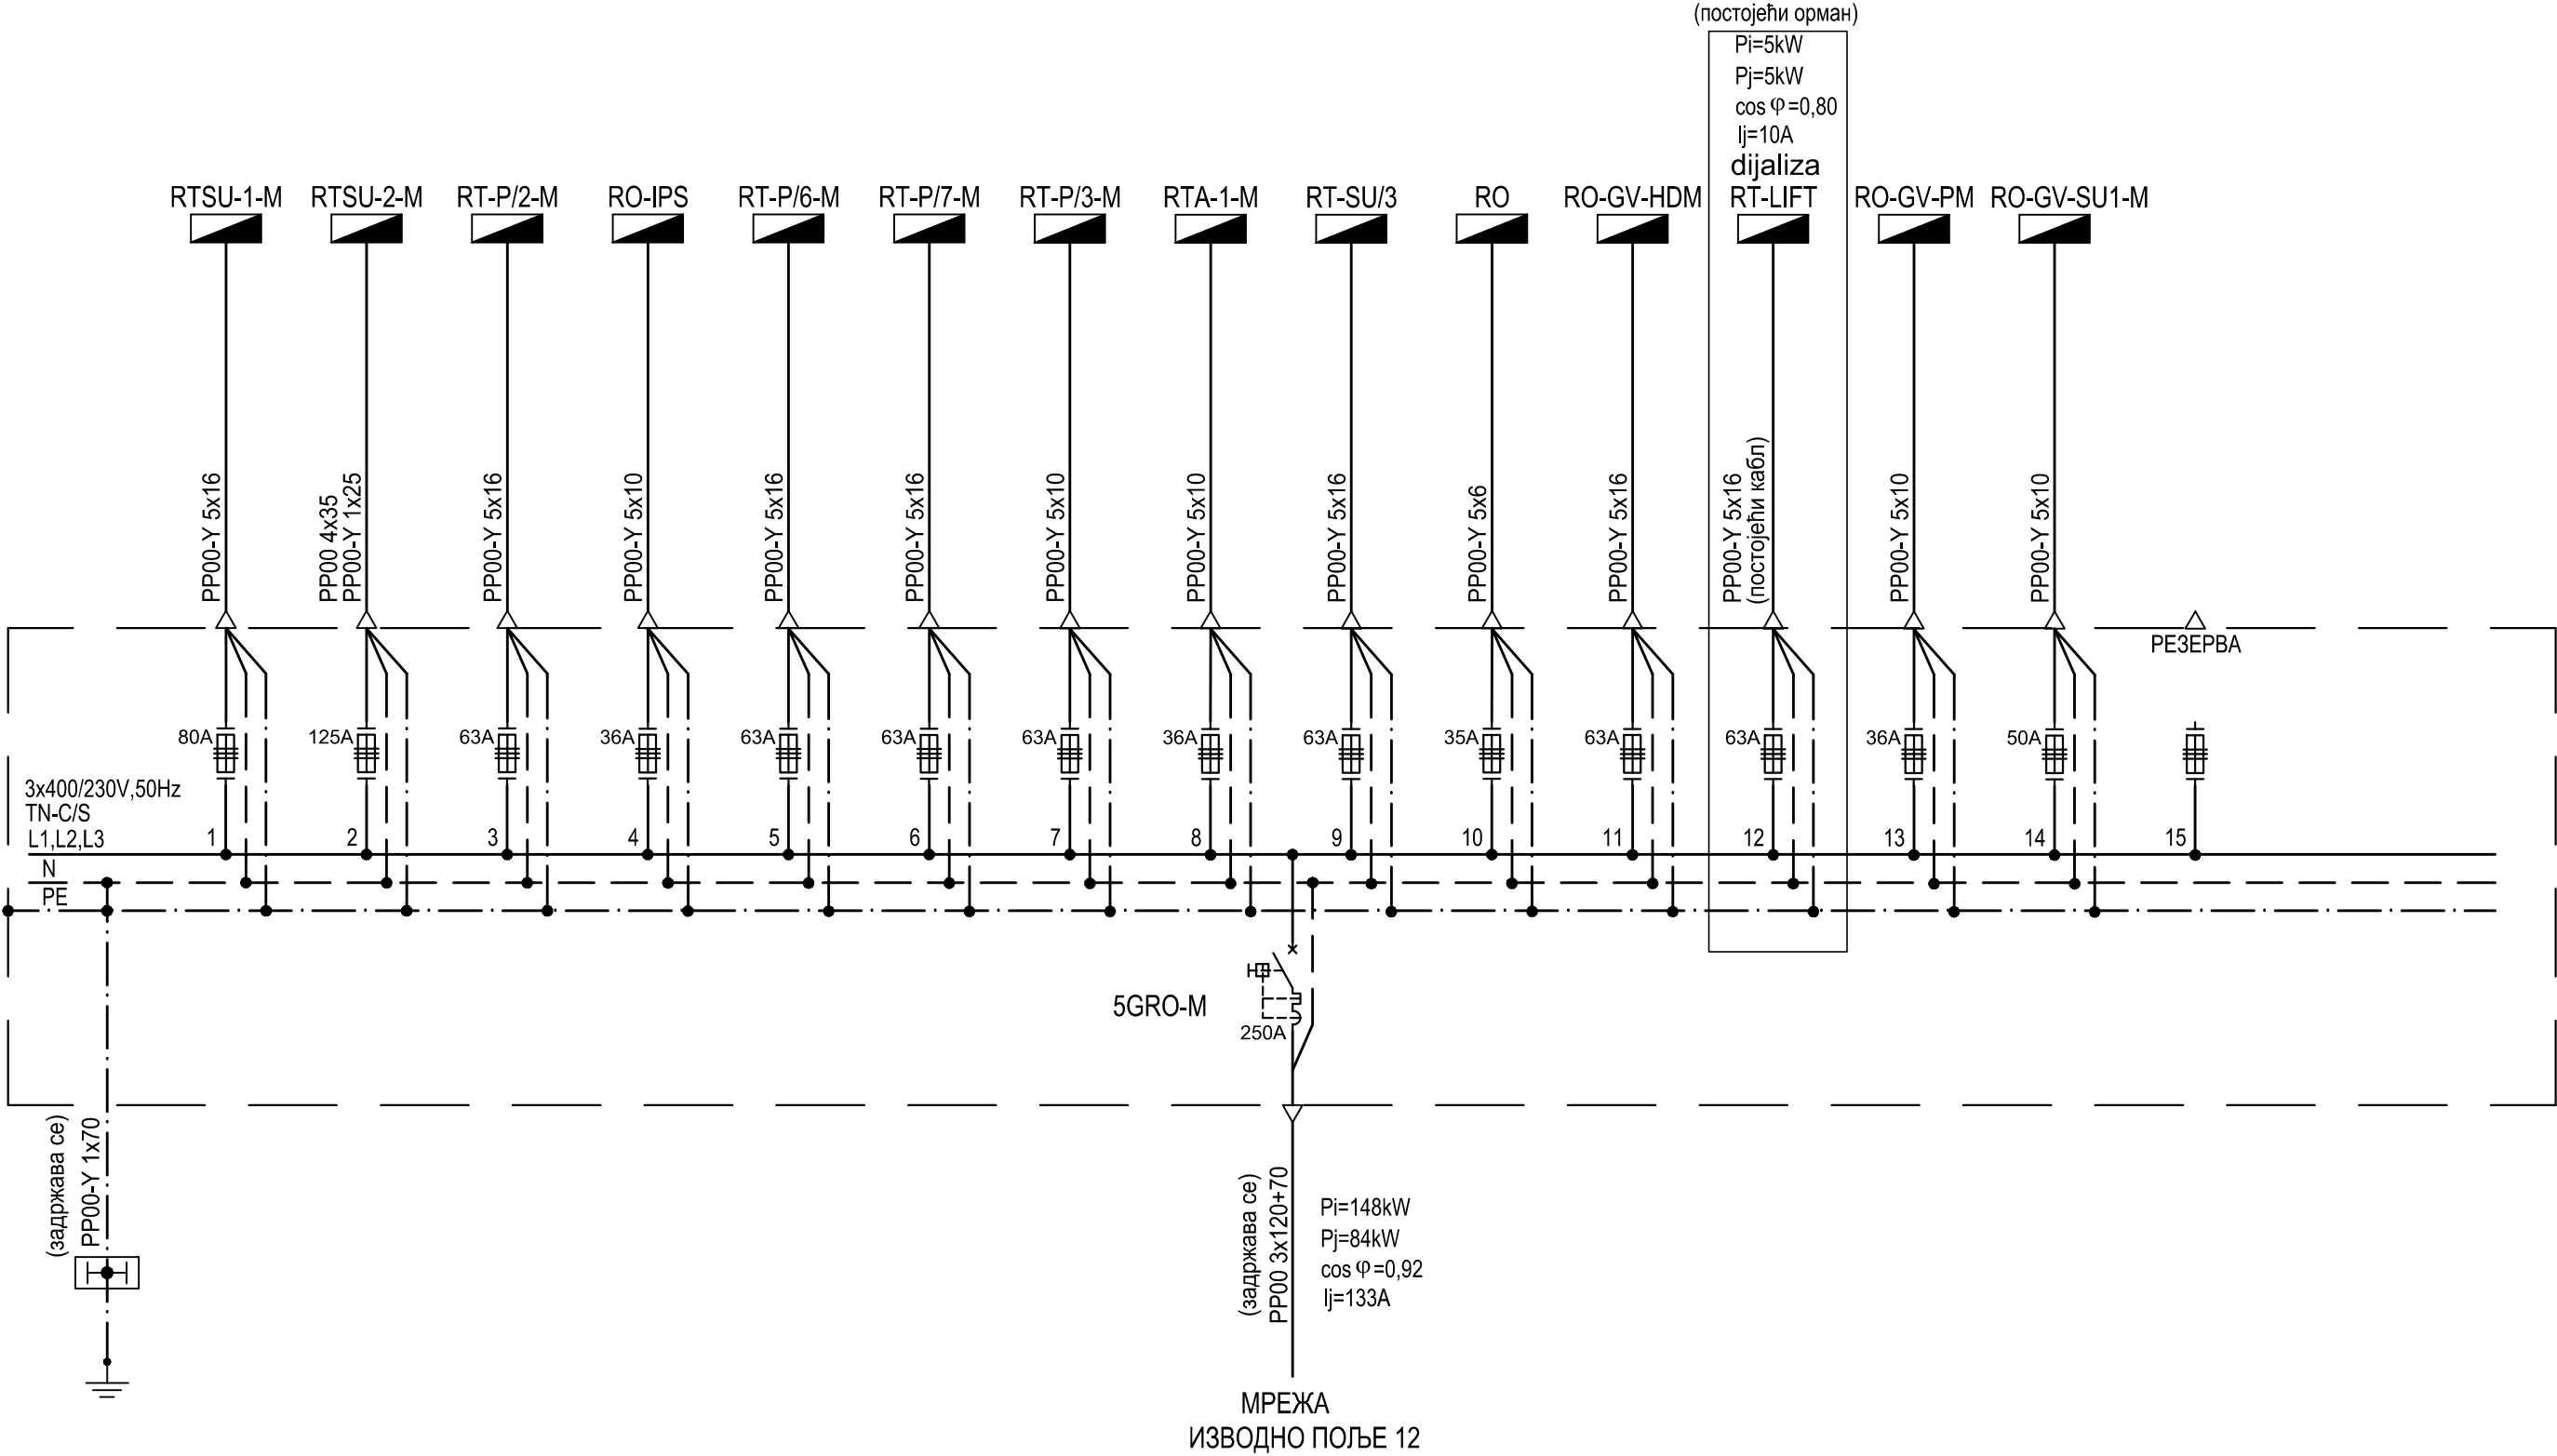

Објекат: УРГЕНТНИ ЦЕНТАР КЦ СРБИЈЕ КП бр.1442 КО Савски Венац, Београд РЕКОНСТРУКЦИЈА, САНАЦИЈА И АДАПТАЦИЈА ПОСТОЈЕЋИХ ЛИФТОВА Л1 ДО Л9			
Цртеж: ЈЕДНОПОЛНА ШЕМА 5GRO-M НОВОПРОЈЕКТОВАНО СТАЊЕ			Фаза пројекта: ПЗИ
Размера:	Датум: 04.2019.	Цртеж број: 2018-684-ЕЛЕ-К4-Ц 03.13	1/1

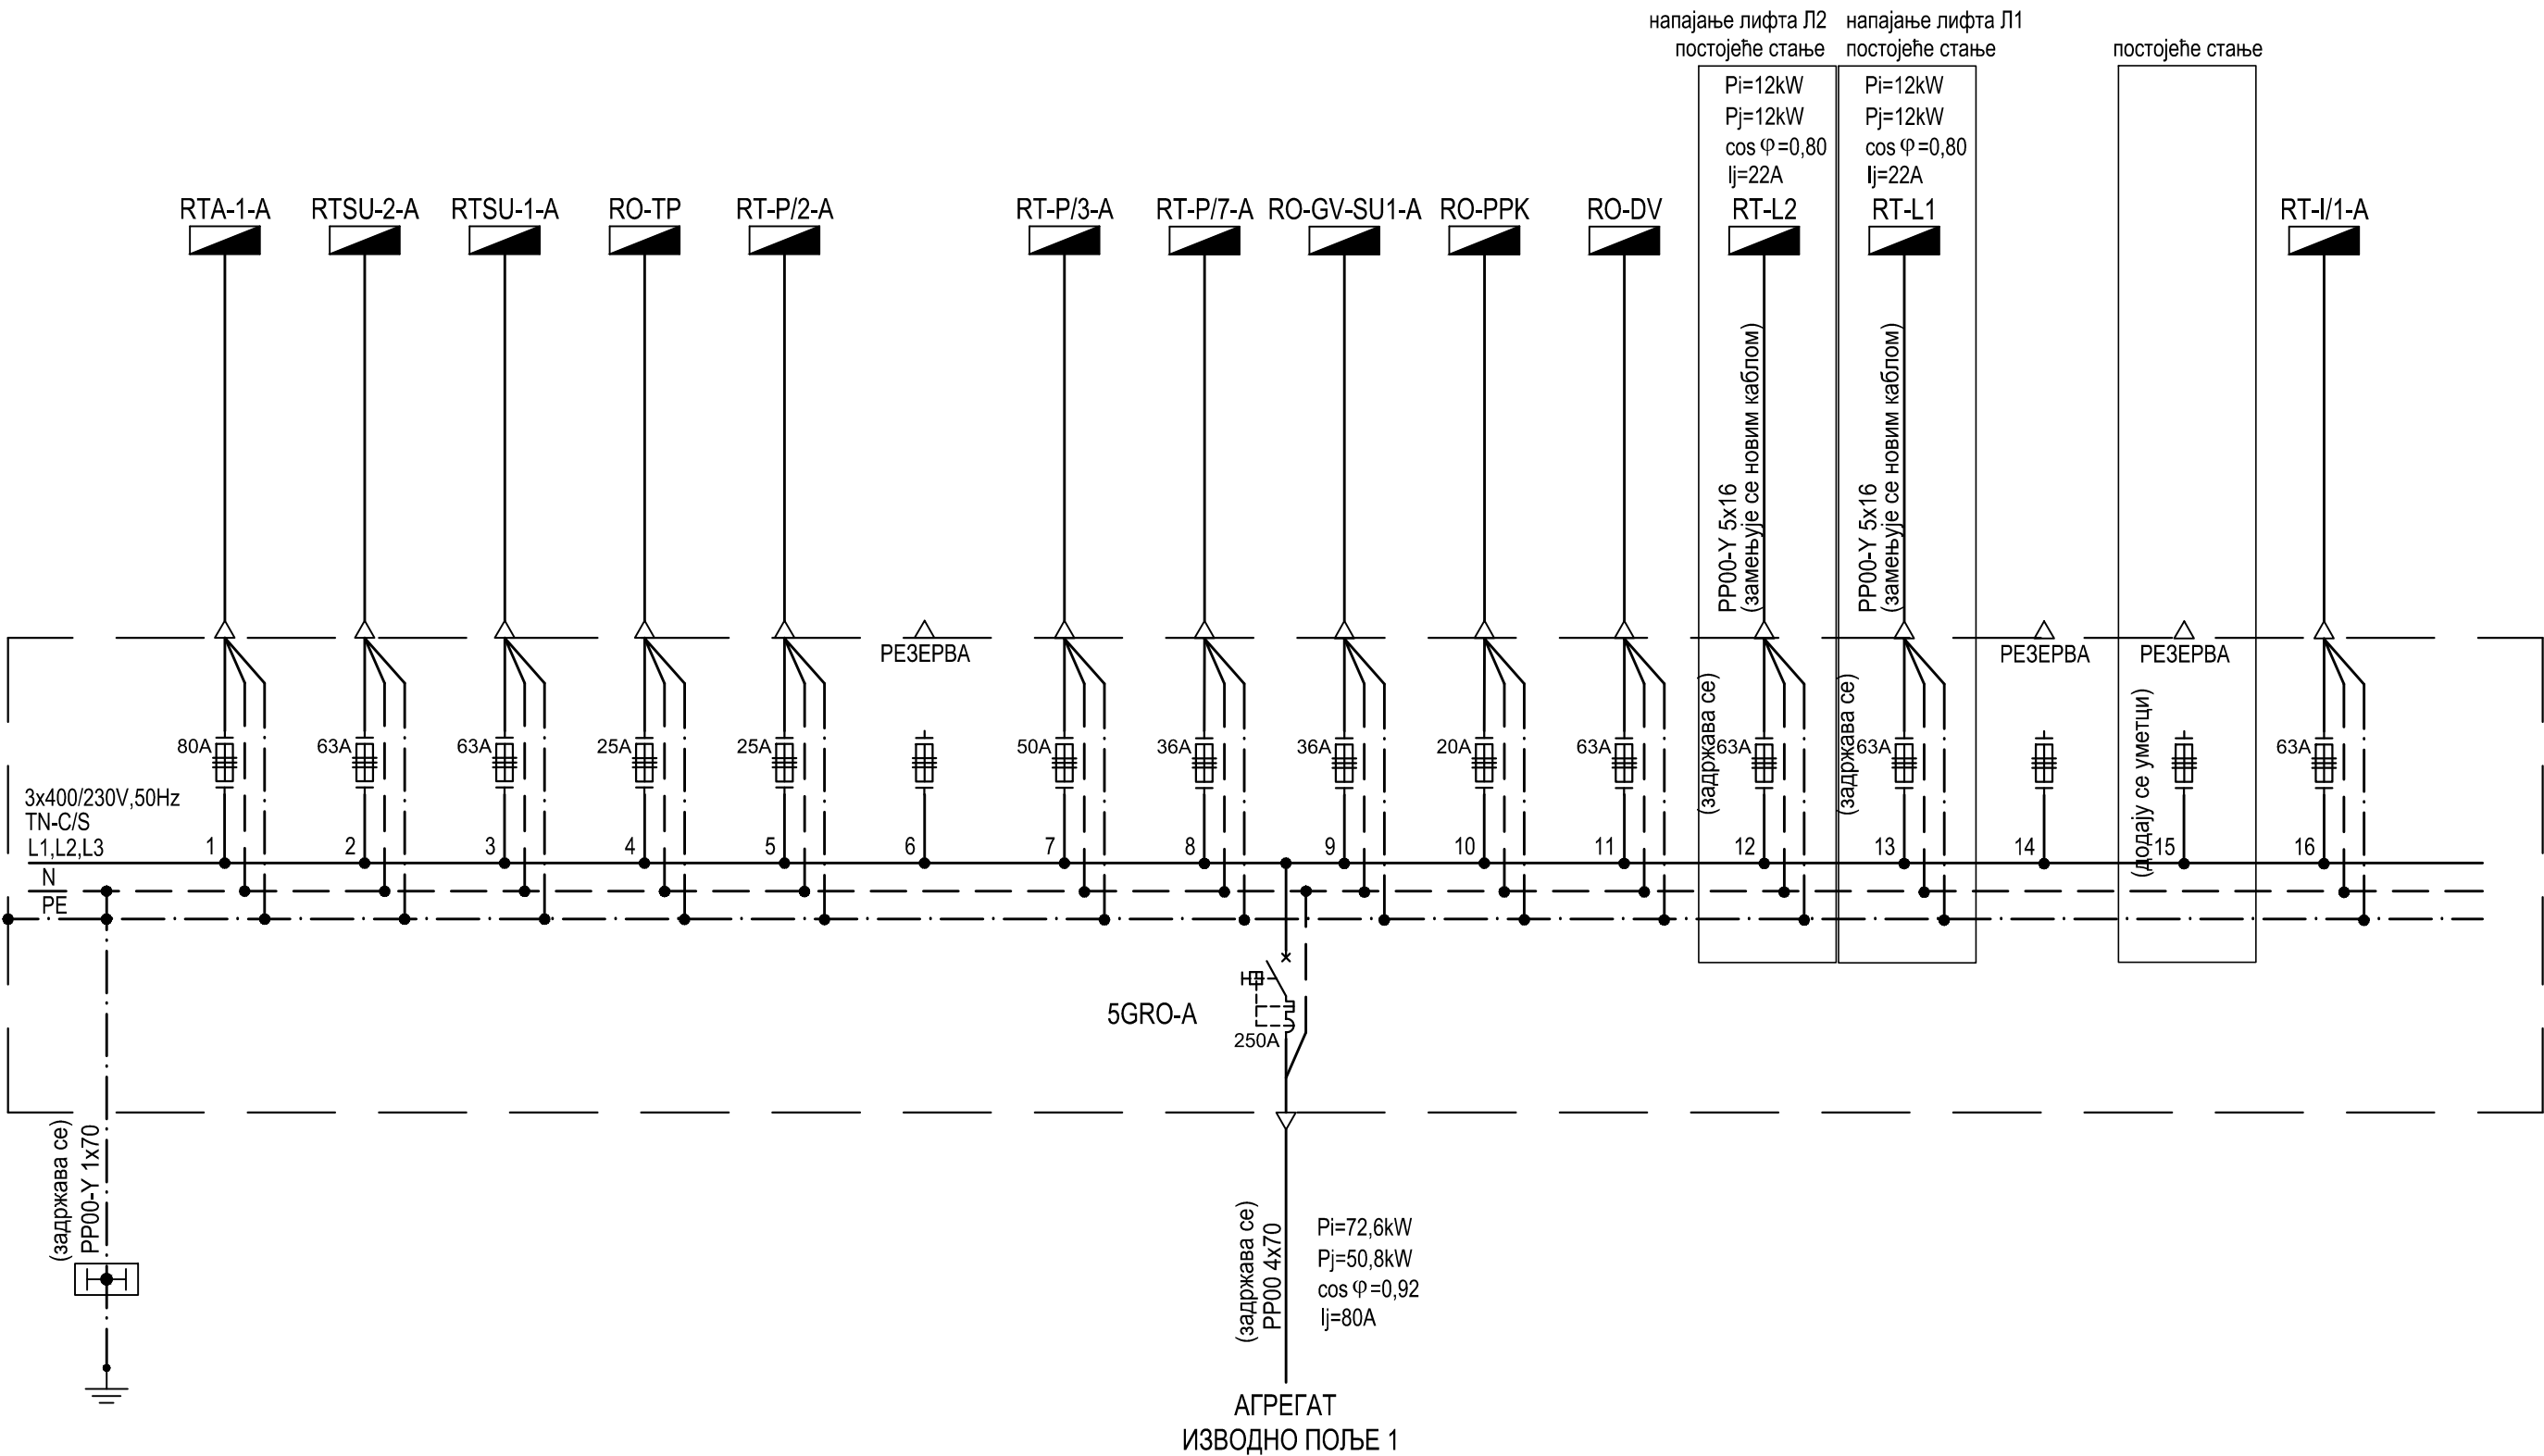

Објекат: УРГЕНТНИ ЦЕНТАР КЦ СРБИЈЕ КП бр.1442 КО Савски Венац, Београд РЕКОНСТРУКЦИЈА, САНАЦИЈА И АДАПТАЦИЈА ПОСТОЈЕЋИХ ЛИФТОВА Л1 ДО Л9			
Цртеж: ЈЕДНОПОЛНА ШЕМА 5GRO-A ПОСТОЈЕЋЕ СТАЊЕ			Фаза пројекта: ПЗИ
Размера:	Датум: 04.2019.	Цртеж број: 2018-684-ЕЛЕ-К4-Ц 03.14	1/1







Објект: УРГЕНТНИ ЦЕНТАР КЦ СРБИЈЕ  
КП бр.1442 КО Савски Венац, Београд  
РЕКОНСТРУКЦИЈА, САНАЦИЈА И АДАПТАЦИЈА  
**ПОСТОЈЕЋИХ ЛИФТОВА Л1 ДО Л9**

Део пројекта:  
4 ПРОЈЕКАТ ЕЛЕКТРОЕНЕРГЕТСКИХ ИНСТАЛАЦИЈА -  
ПРОЈЕКАТ ЛИФТОВА

Цртеж:	Размера:
ЈЕДНОПОЛНА ШЕМА RO-L1	

Врста тех.док.: <b>ПЗИ</b>	Датум: 04.2019.	Цртеж бр. 2018-684-ЕЛЕ-К4-Ц03.16	0/2
-------------------------------	--------------------	-------------------------------------	-----

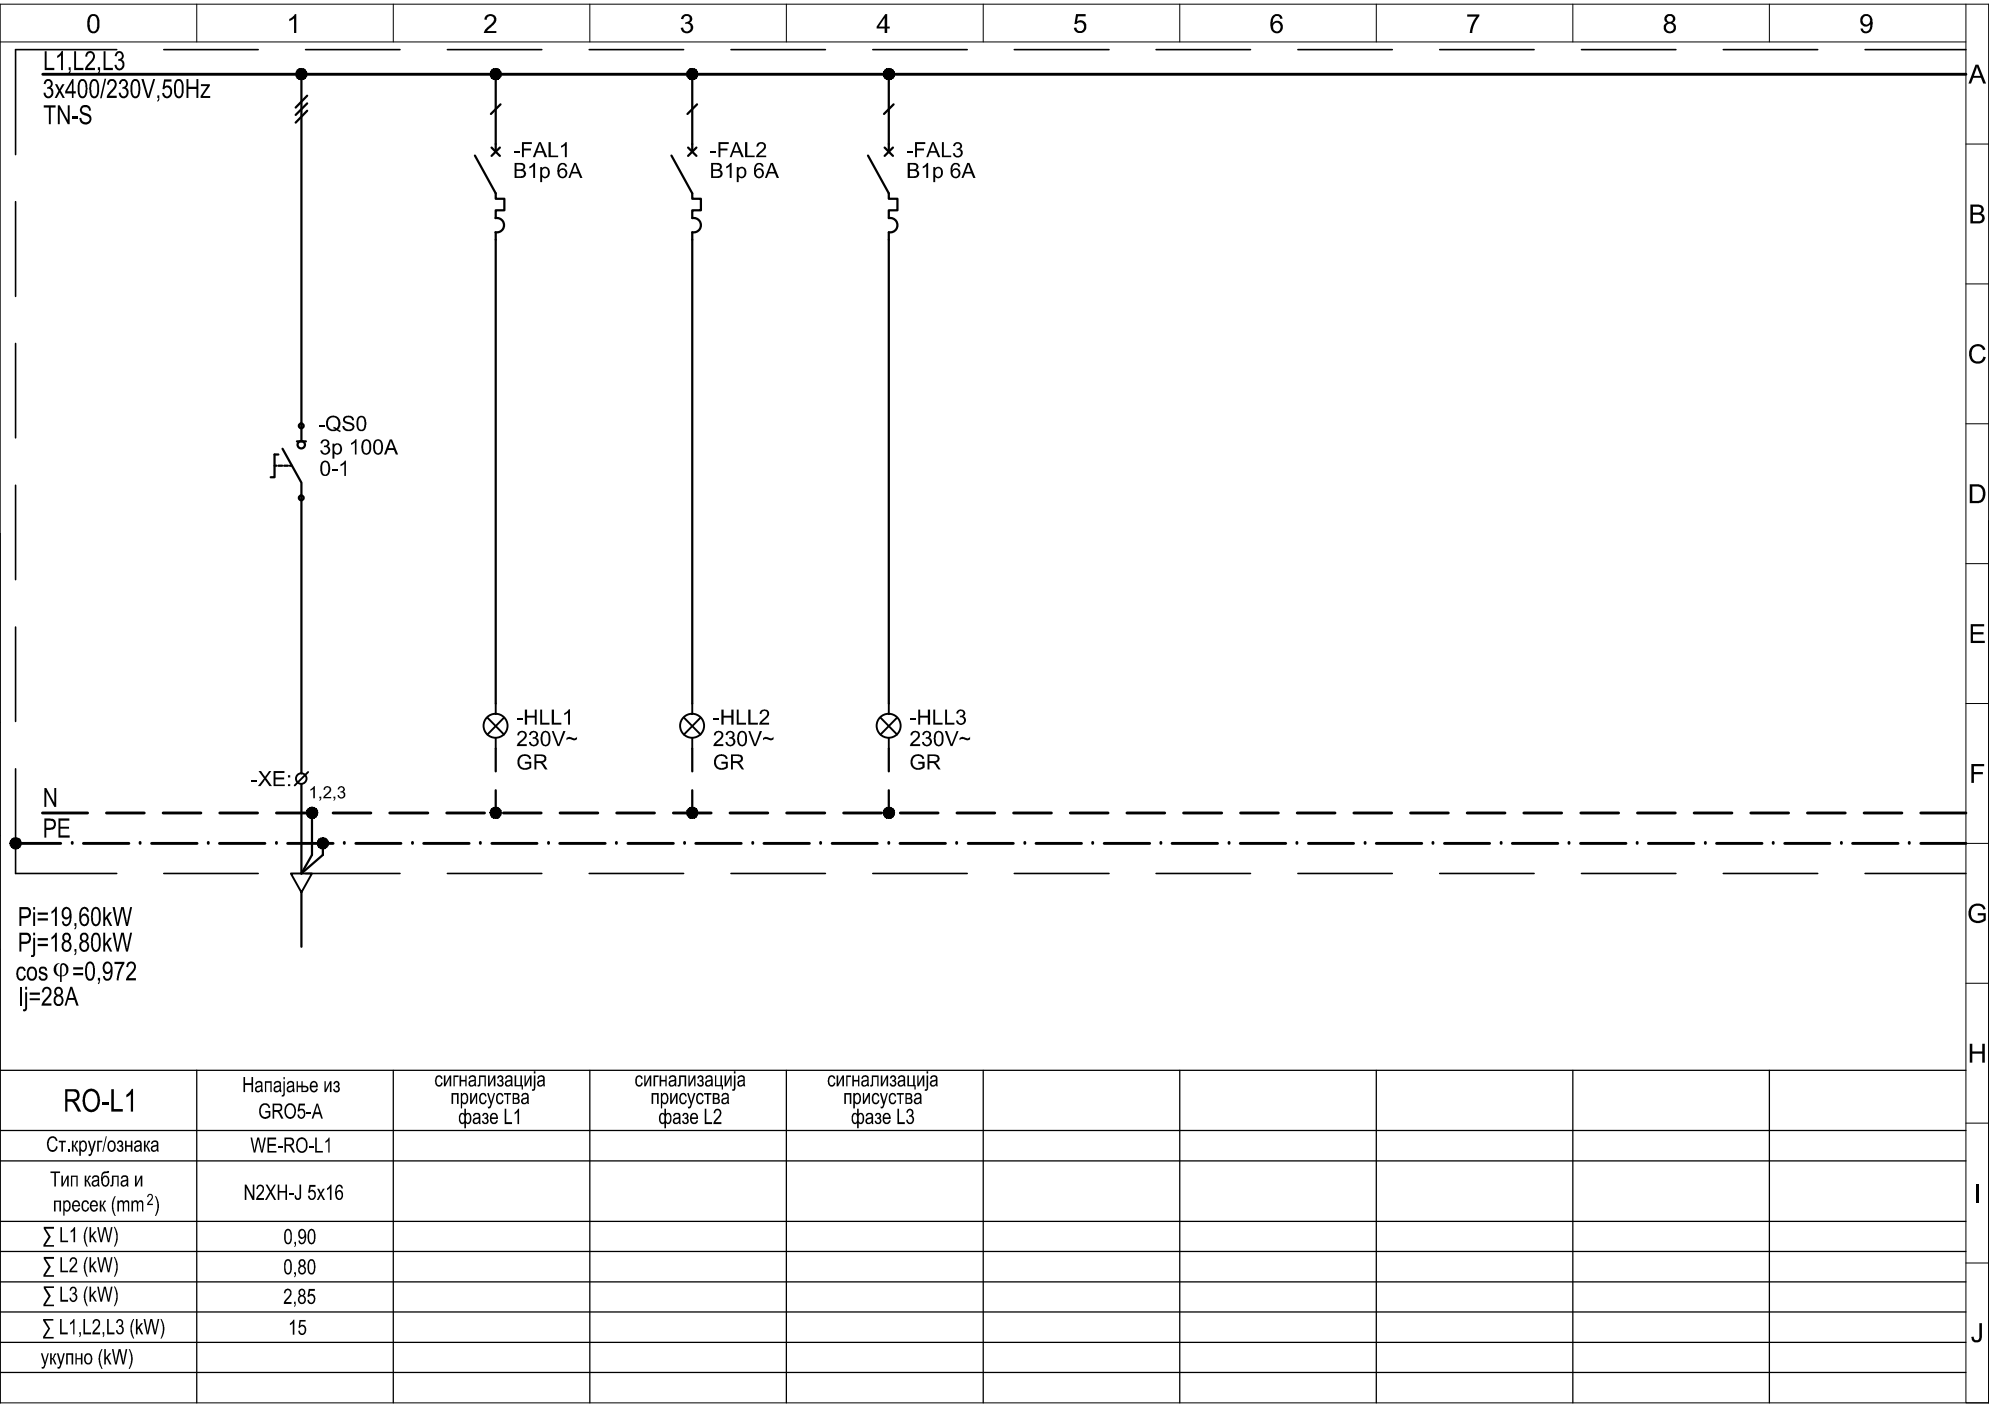

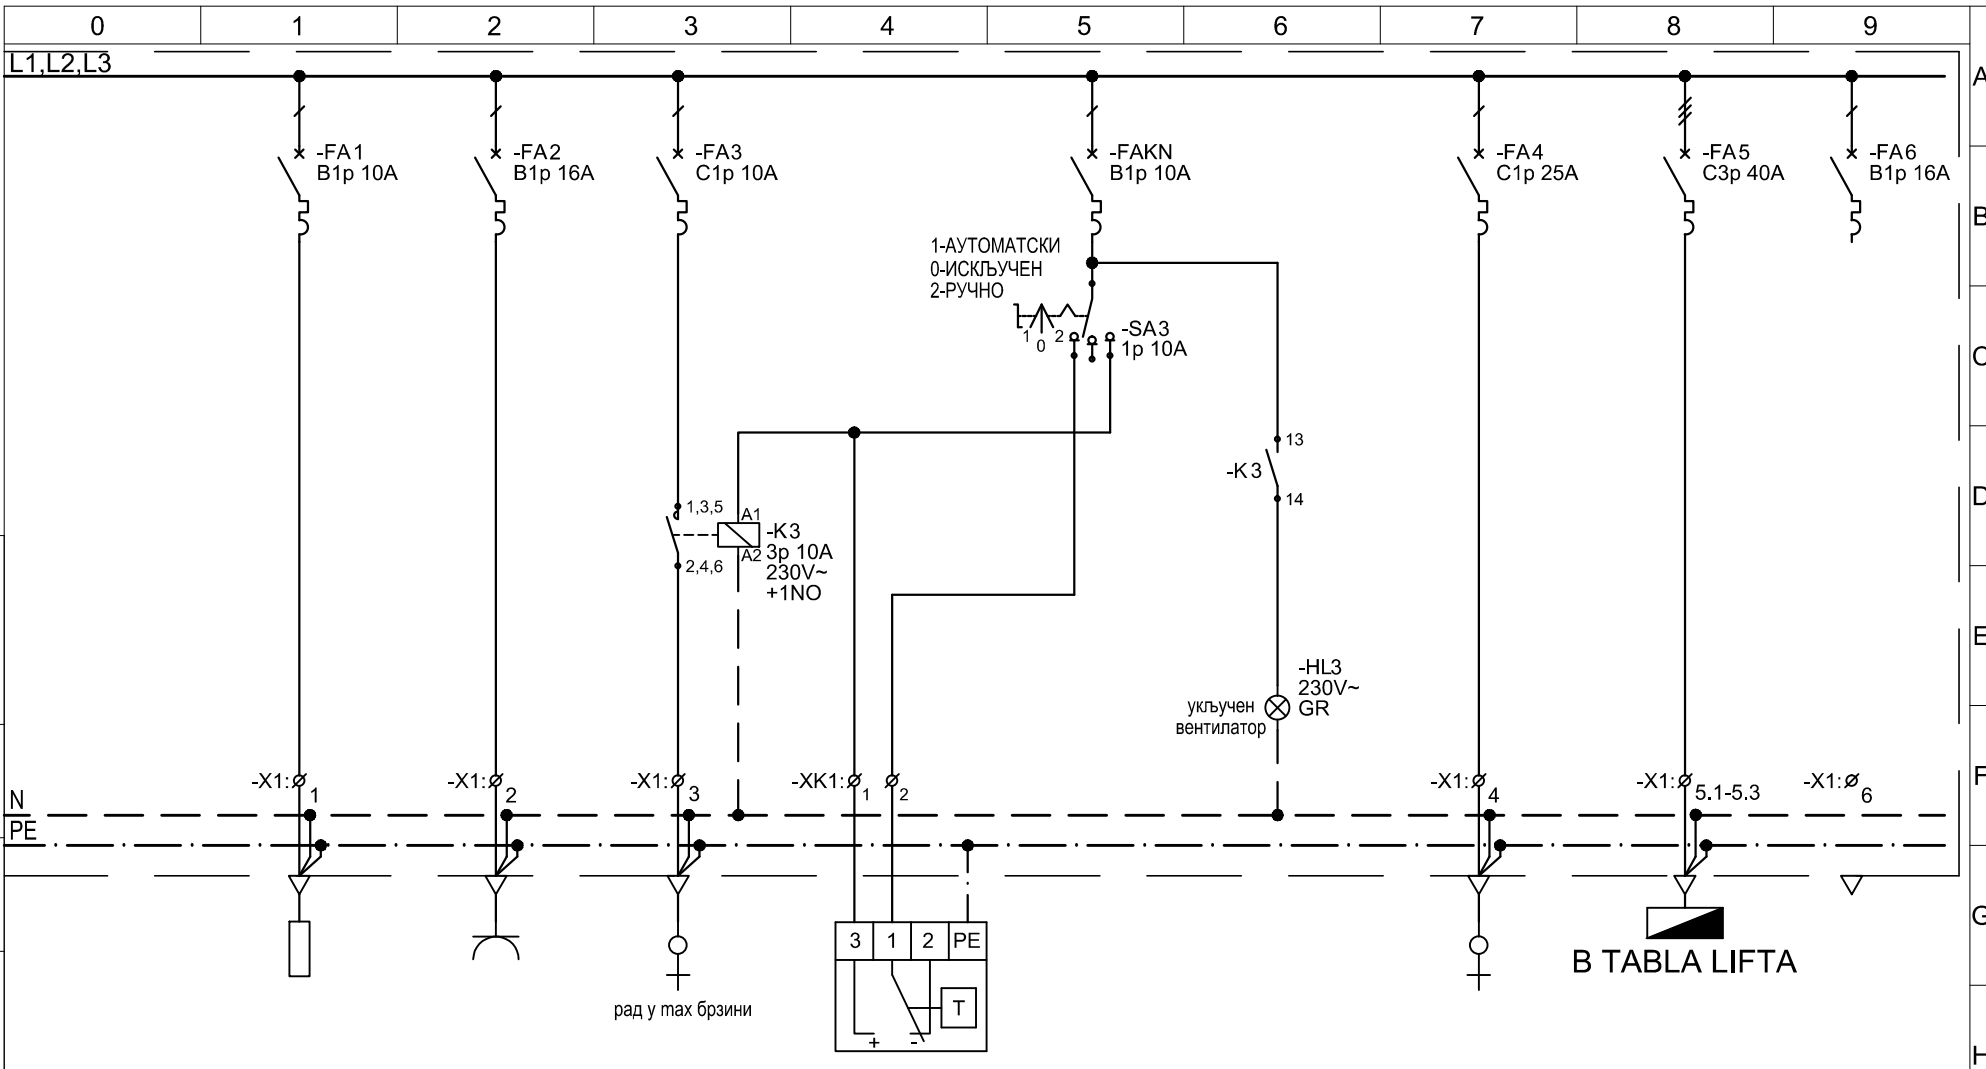


RO-L1	светло лифт	прикључнице лифт	вентилатор	зидни термостат вентилатора	командни напон KN 230V~	сигнализација рада вентилатора	климатизација	лифт Л1	резерва
Ст.круг/ознака	1	2	3	T			4	5	6
Тип кабла и пресек (mm <sup>2</sup> )	N2XH-J 3x1,5	N2XH-J 3x2,5	N2XH-J 3x1,5	N2XH-J 3x1,5			N2XH-J 3x4	N2XH-J 5x10	
L1(kW)	0,90								
L2(kW)		0,60	0,20						
L3(kW)							2,85		
L1,L2,L3(kW)								15	
cos φ	0,96	0,95	0,80				0,92	0,98	
Ij(A)	4	3	1				14	23	


Објекат:      УРГЕНТНИ ЦЕНТАР КЦ СРБИЈЕ  
                  КП бр.1442 КО Савски Венац, Београд  
                  РЕКОНСТРУКЦИЈА, САНАЦИЈА И АДАПТАЦИЈА  
                  **ПОСТОЈЕЋИХ ЛИФТОВА Л1 ДО Л9**

Део пројекта:  
                  4 ПРОЈЕКАТ ЕЛЕКТРОЕНЕРГЕТСКИХ ИНСТАЛАЦИЈА -  
                  ПРОЈЕКАТ ЛИФТОВА

Цртеж:	Размера:
ЈЕДНОПОЛНА ШЕМА RO-L2	

Врста тех.док.: <b>ПЗИ</b>	Датум: 04.2019.	Цртеж бр. 2018-684-ЕЛЕ-К4-Ц03.17	0/2
-------------------------------	--------------------	-------------------------------------	-----

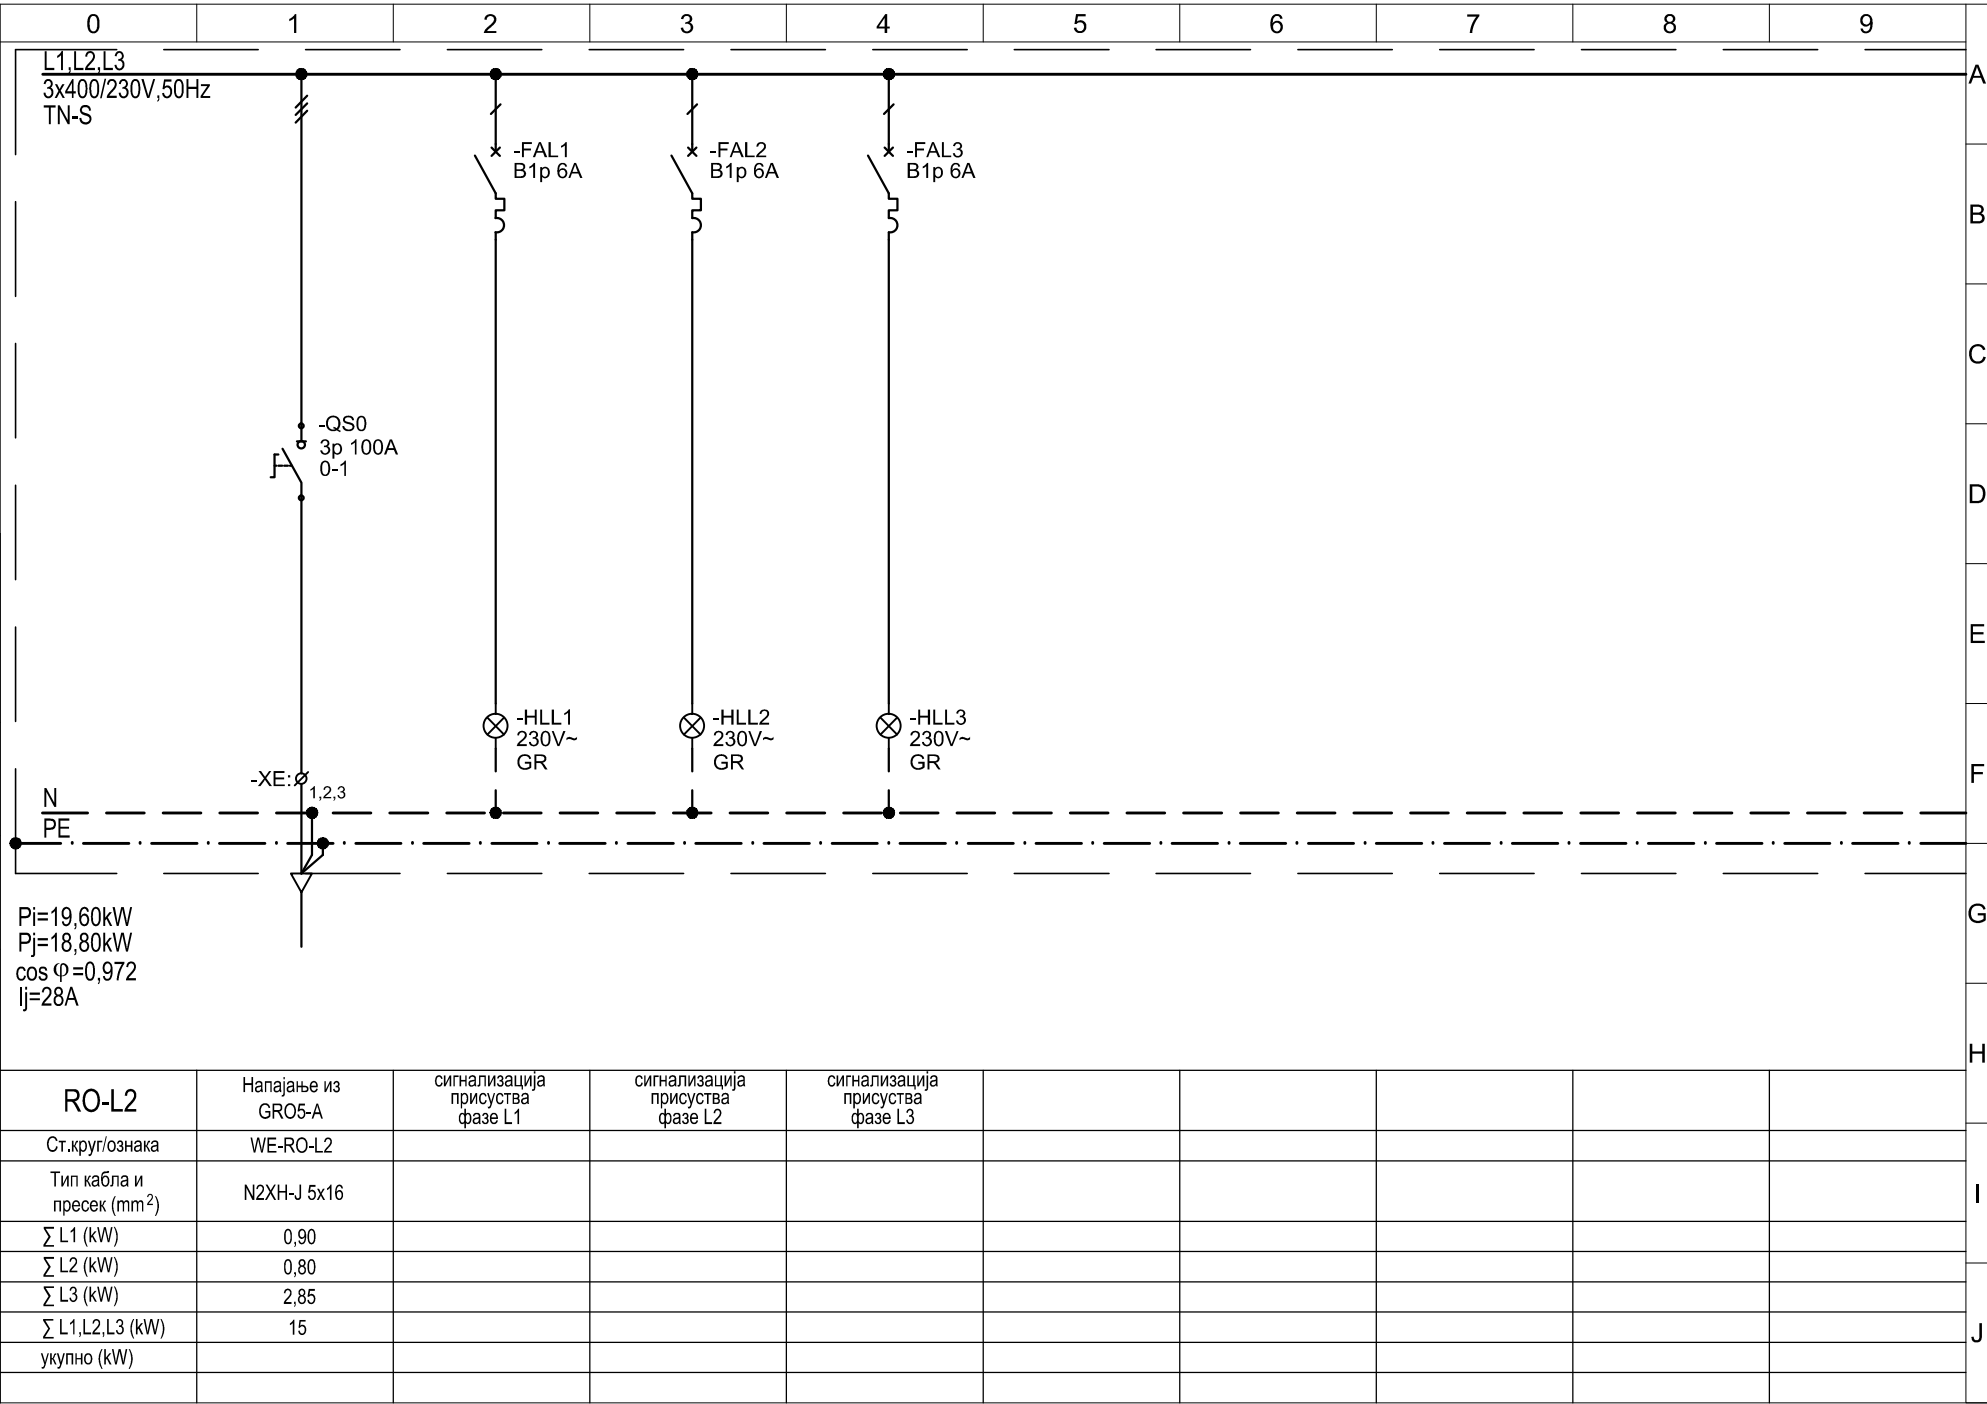

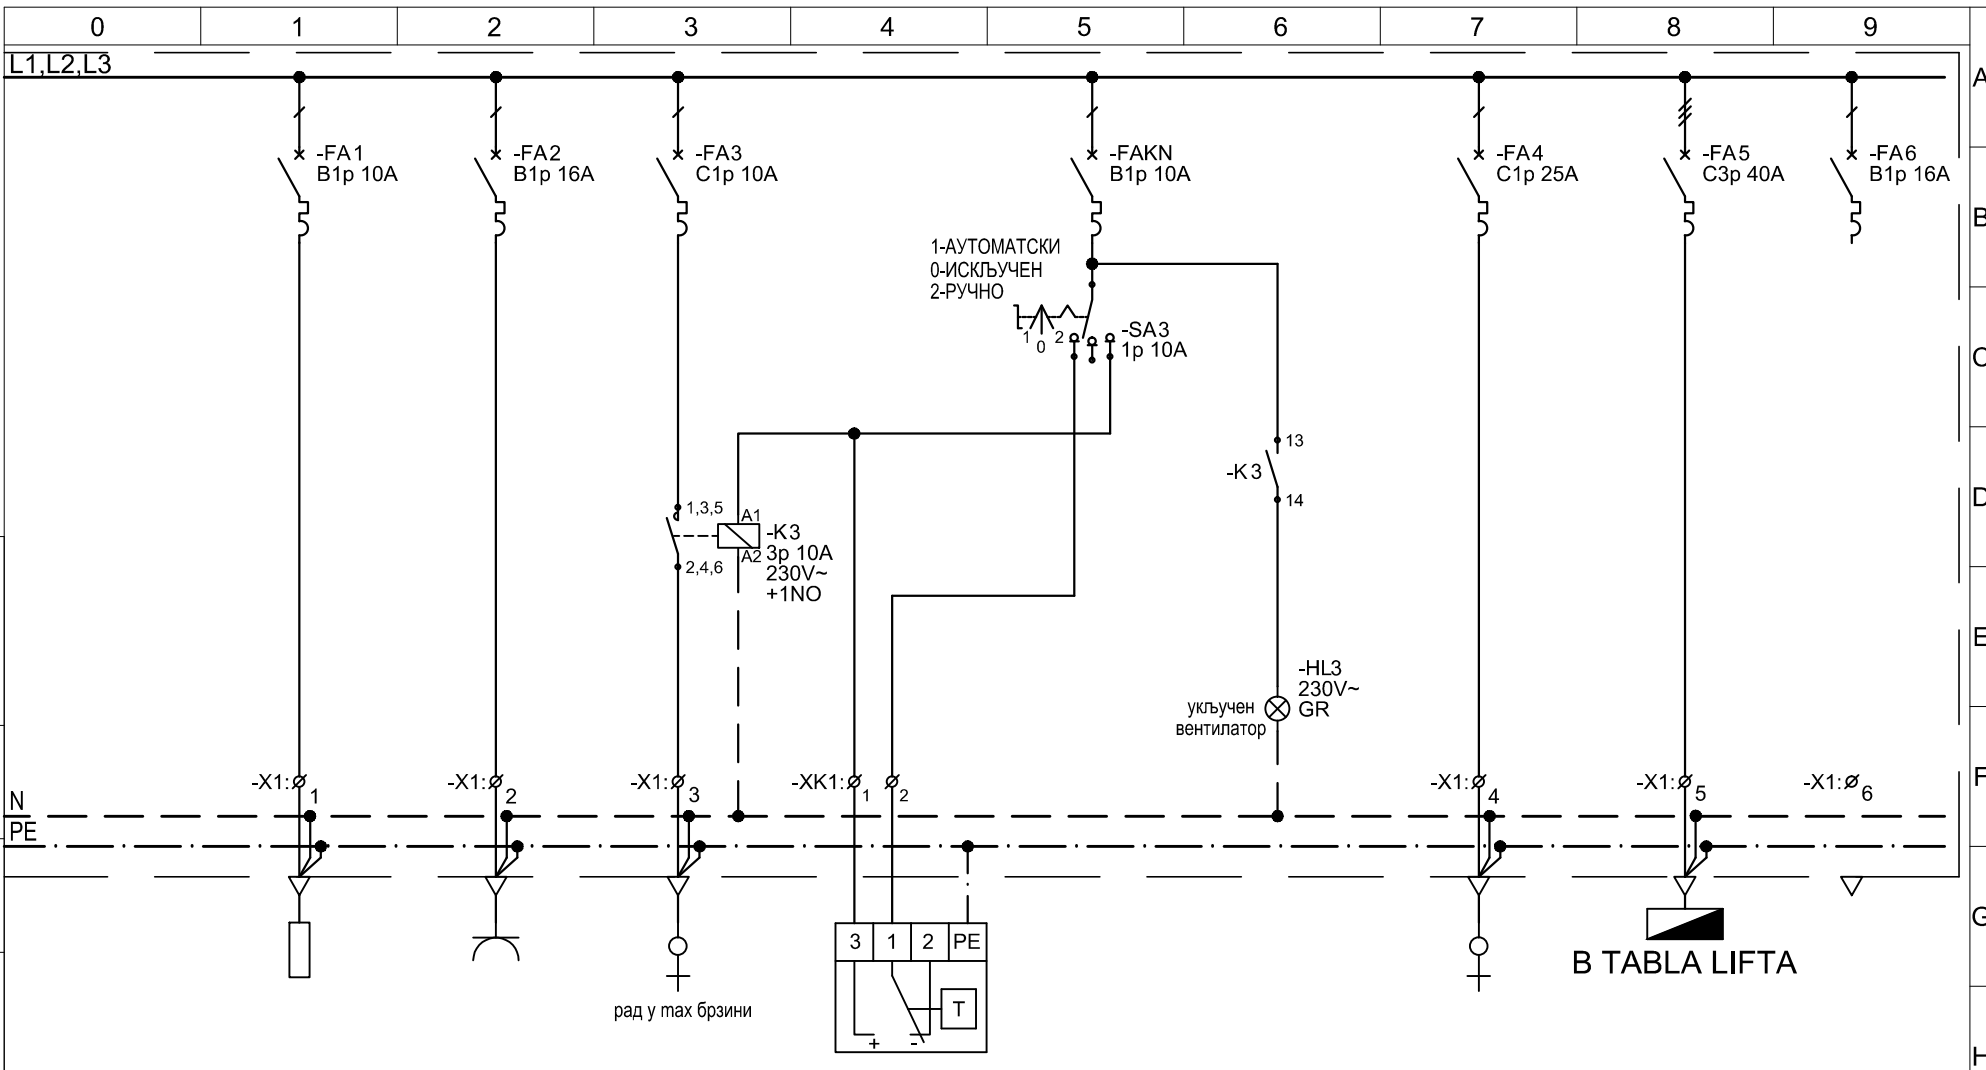

RO-L2	светло	прикључнице	вентилатор	зидни термостат вентилатора	командни напон KN 230V~	сигнализација рада вентилатора	климатизација	лифт Л2	резерва
Ст.круг/ознака	1	2	3	Т			4	5	6
Тип кабла и пресек (mm <sup>2</sup> )	N2XH-J 3x1,5	N2XH-J 3x2,5	N2XH-J 3x1,5	N2XH-J 3x1,5			N2XH-J 3x4	N2XH-J 5x10	
L1(kW)	0,90								
L2(kW)		0,60	0,20						
L3(kW)							2,85		
L1,L2,L3(kW)								15	
cos Φ	0,96	0,95	0,80				0,92	0,98	
Ij(A)	4	3	1				14	23	


Објект: УРГЕНТНИ ЦЕНТАР КЦ СРБИЈЕ  
КП бр.1442 КО Савски Венац, Београд  
РЕКОНСТРУКЦИЈА, САНАЦИЈА И АДАПТАЦИЈА  
**ПОСТОЈЕЋИХ ЛИФТОВА Л1 ДО Л9**

Део пројекта:  
4 ПРОЈЕКАТ ЕЛЕКТРОЕНЕРГЕТСКИХ ИНСТАЛАЦИЈА -  
ПРОЈЕКАТ ЛИФТОВА

Цртеж:	Размера:
ЈЕДНОПОЛНА ШЕМА RO-L6	

Врста тех.док.: <b>ПЗИ</b>	Датум: 04.2019.	Цртеж бр. 2018-684-ЕЛЕ-К4-Ц03.18	0/2
-------------------------------	--------------------	-------------------------------------	-----



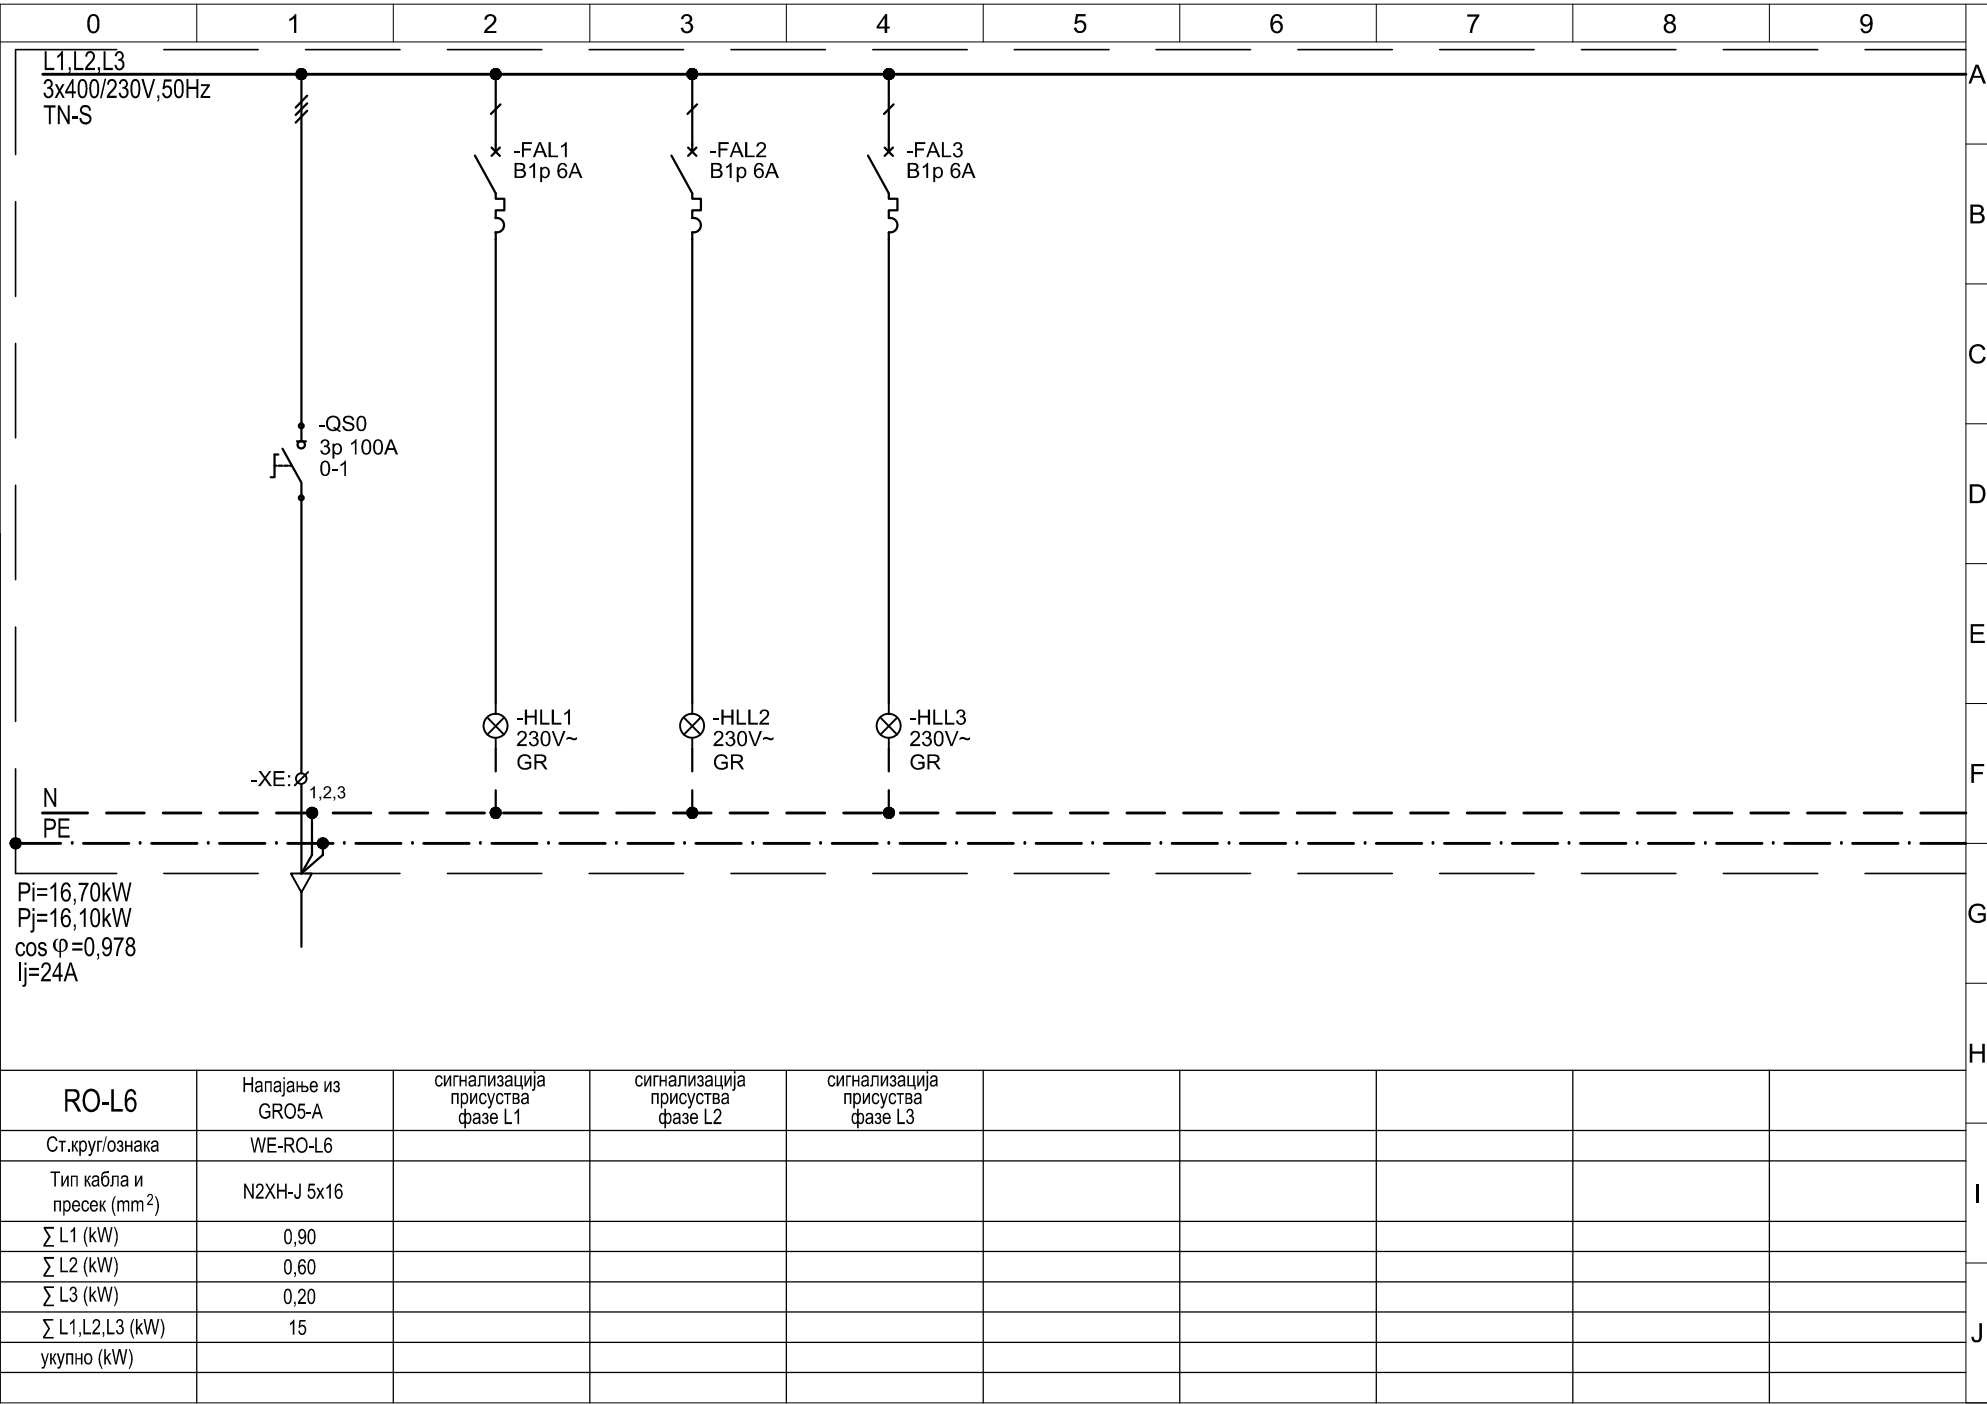






## ПАВИЉОН 2 - ПРИЈЕМНА СЛУЖБА (улаз 5) - ОСНОВА СУТЕРЕНА


Објект:		
УРГЕНТНИ ЦЕНТАР КЦ СРБИЈЕ КП бр.1442 КО Савски Венац, Београд РЕКОНСТРУКЦИЈА, САНАЦИЈА И АДАПТАЦИЈА ПОСТОЈЕЋИХ ЛИФТОВА Л1 ДО Л9		
Део пројекта:		
4 ПРОЈЕКАТ ЕЛЕКТРОЕНЕРГЕТСКИХ ИНСТАЛАЦИЈА - ПРОЈЕКАТ ЛИФТОВА		
Цртеж:		Размера:
КАБЛОВСКИ РАЗВОД ЛИФТ Л1 Л2 Л6 ПОСТОЈЕЋЕ СТАЊЕ		1:100
Врста тех.док.:	Датум:	Цртеж бр.
ПЗИ	04.2019.	2018-684-ЕЛЕ-Ж4-Ц04.01





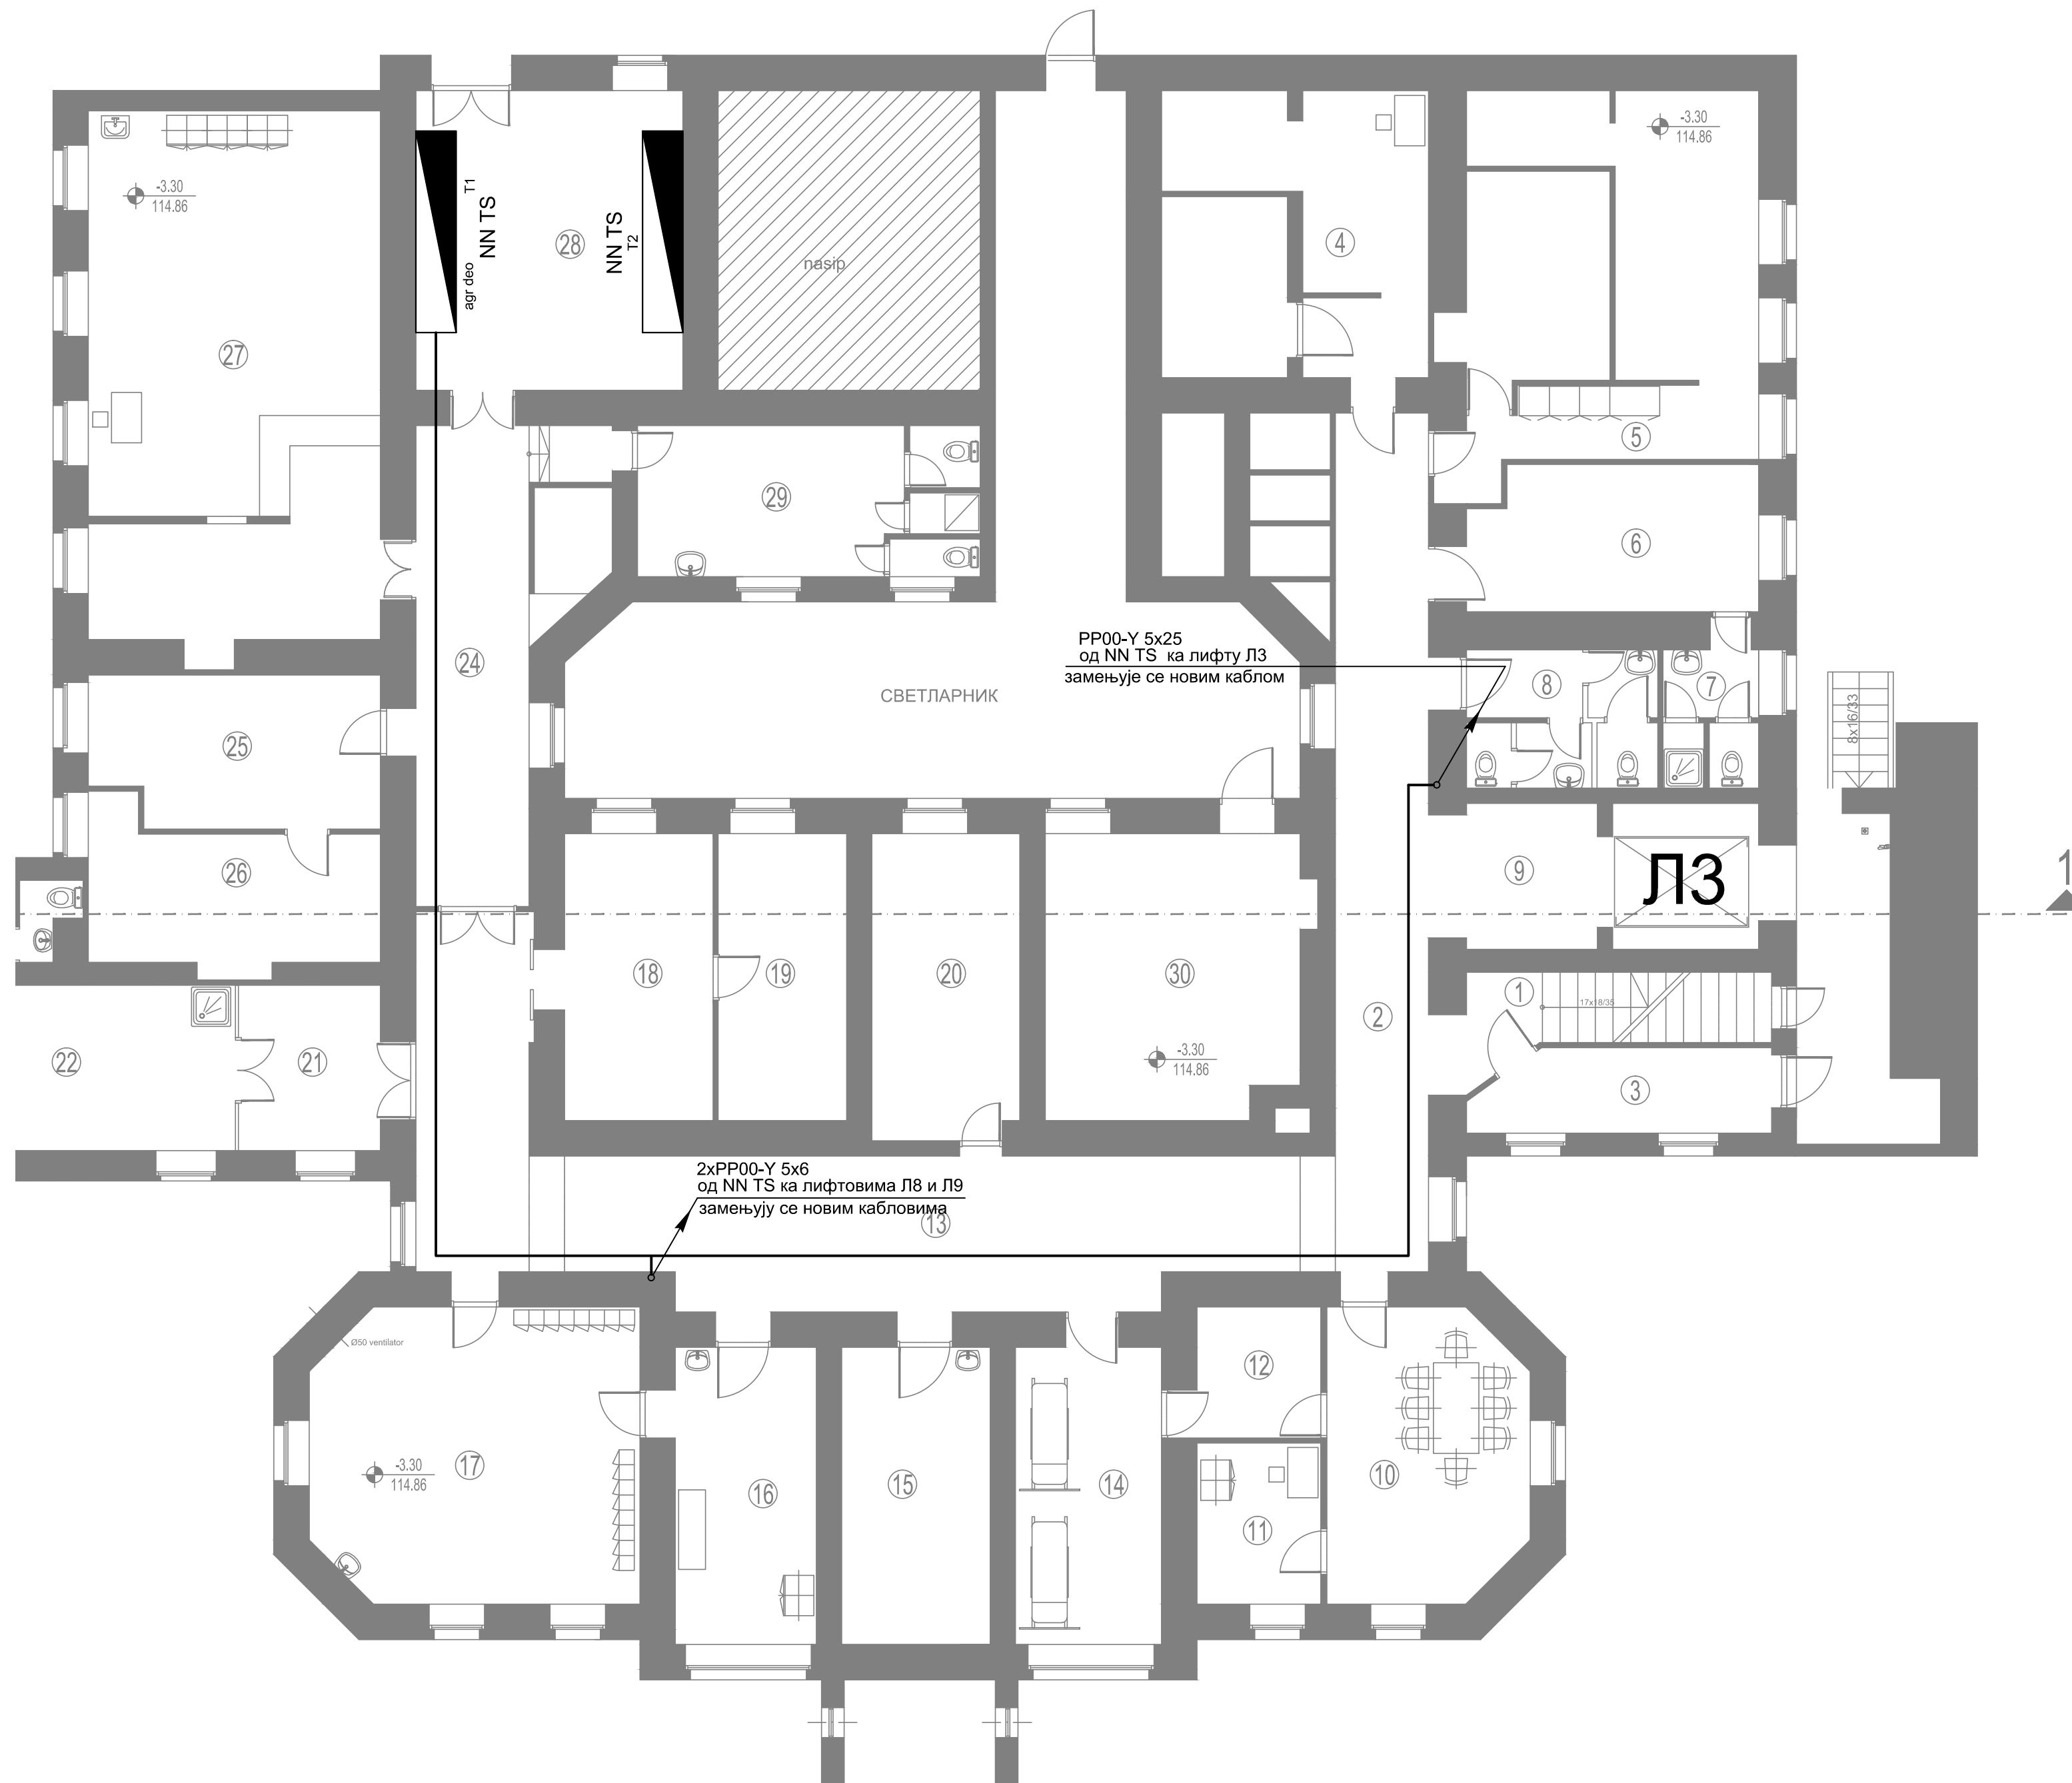


ПАВИЉОН 1 - ОП БЛОК (улаз 2) - ОСНОВА ПОДРУМА


Објекат: УРГЕНТНИ ЦЕНТАР КЦ СРБИЈЕ КП бр.1442 КО Савски Венац, Београд РЕКОНСТРУКЦИЈА, САНАЦИЈА И АДАПТАЦИЈА ПОСТОЈЕЋИХ ЛИФТОВА Л1 ДО Л9		
Део пројекта: 4 ПРОЈЕКАТ ЕЛЕКТРОЕНЕРГЕТСКИХ ИНСТАЛАЦИЈА - ПРОЈЕКАТ ЛИФТОВА		
Цртеж:	КАБЛОВСКИ РАЗВОД ЛИФТ Л3 Л8 Л9 ПОСТОЈЕЋЕ СТАЊЕ	Размера: 1:100
Врста тех.док.:	Датум:	Цртеж бр.
ПЗИ	04.2019.	2018-684-ЕЛЕ-К4-Ц04.03

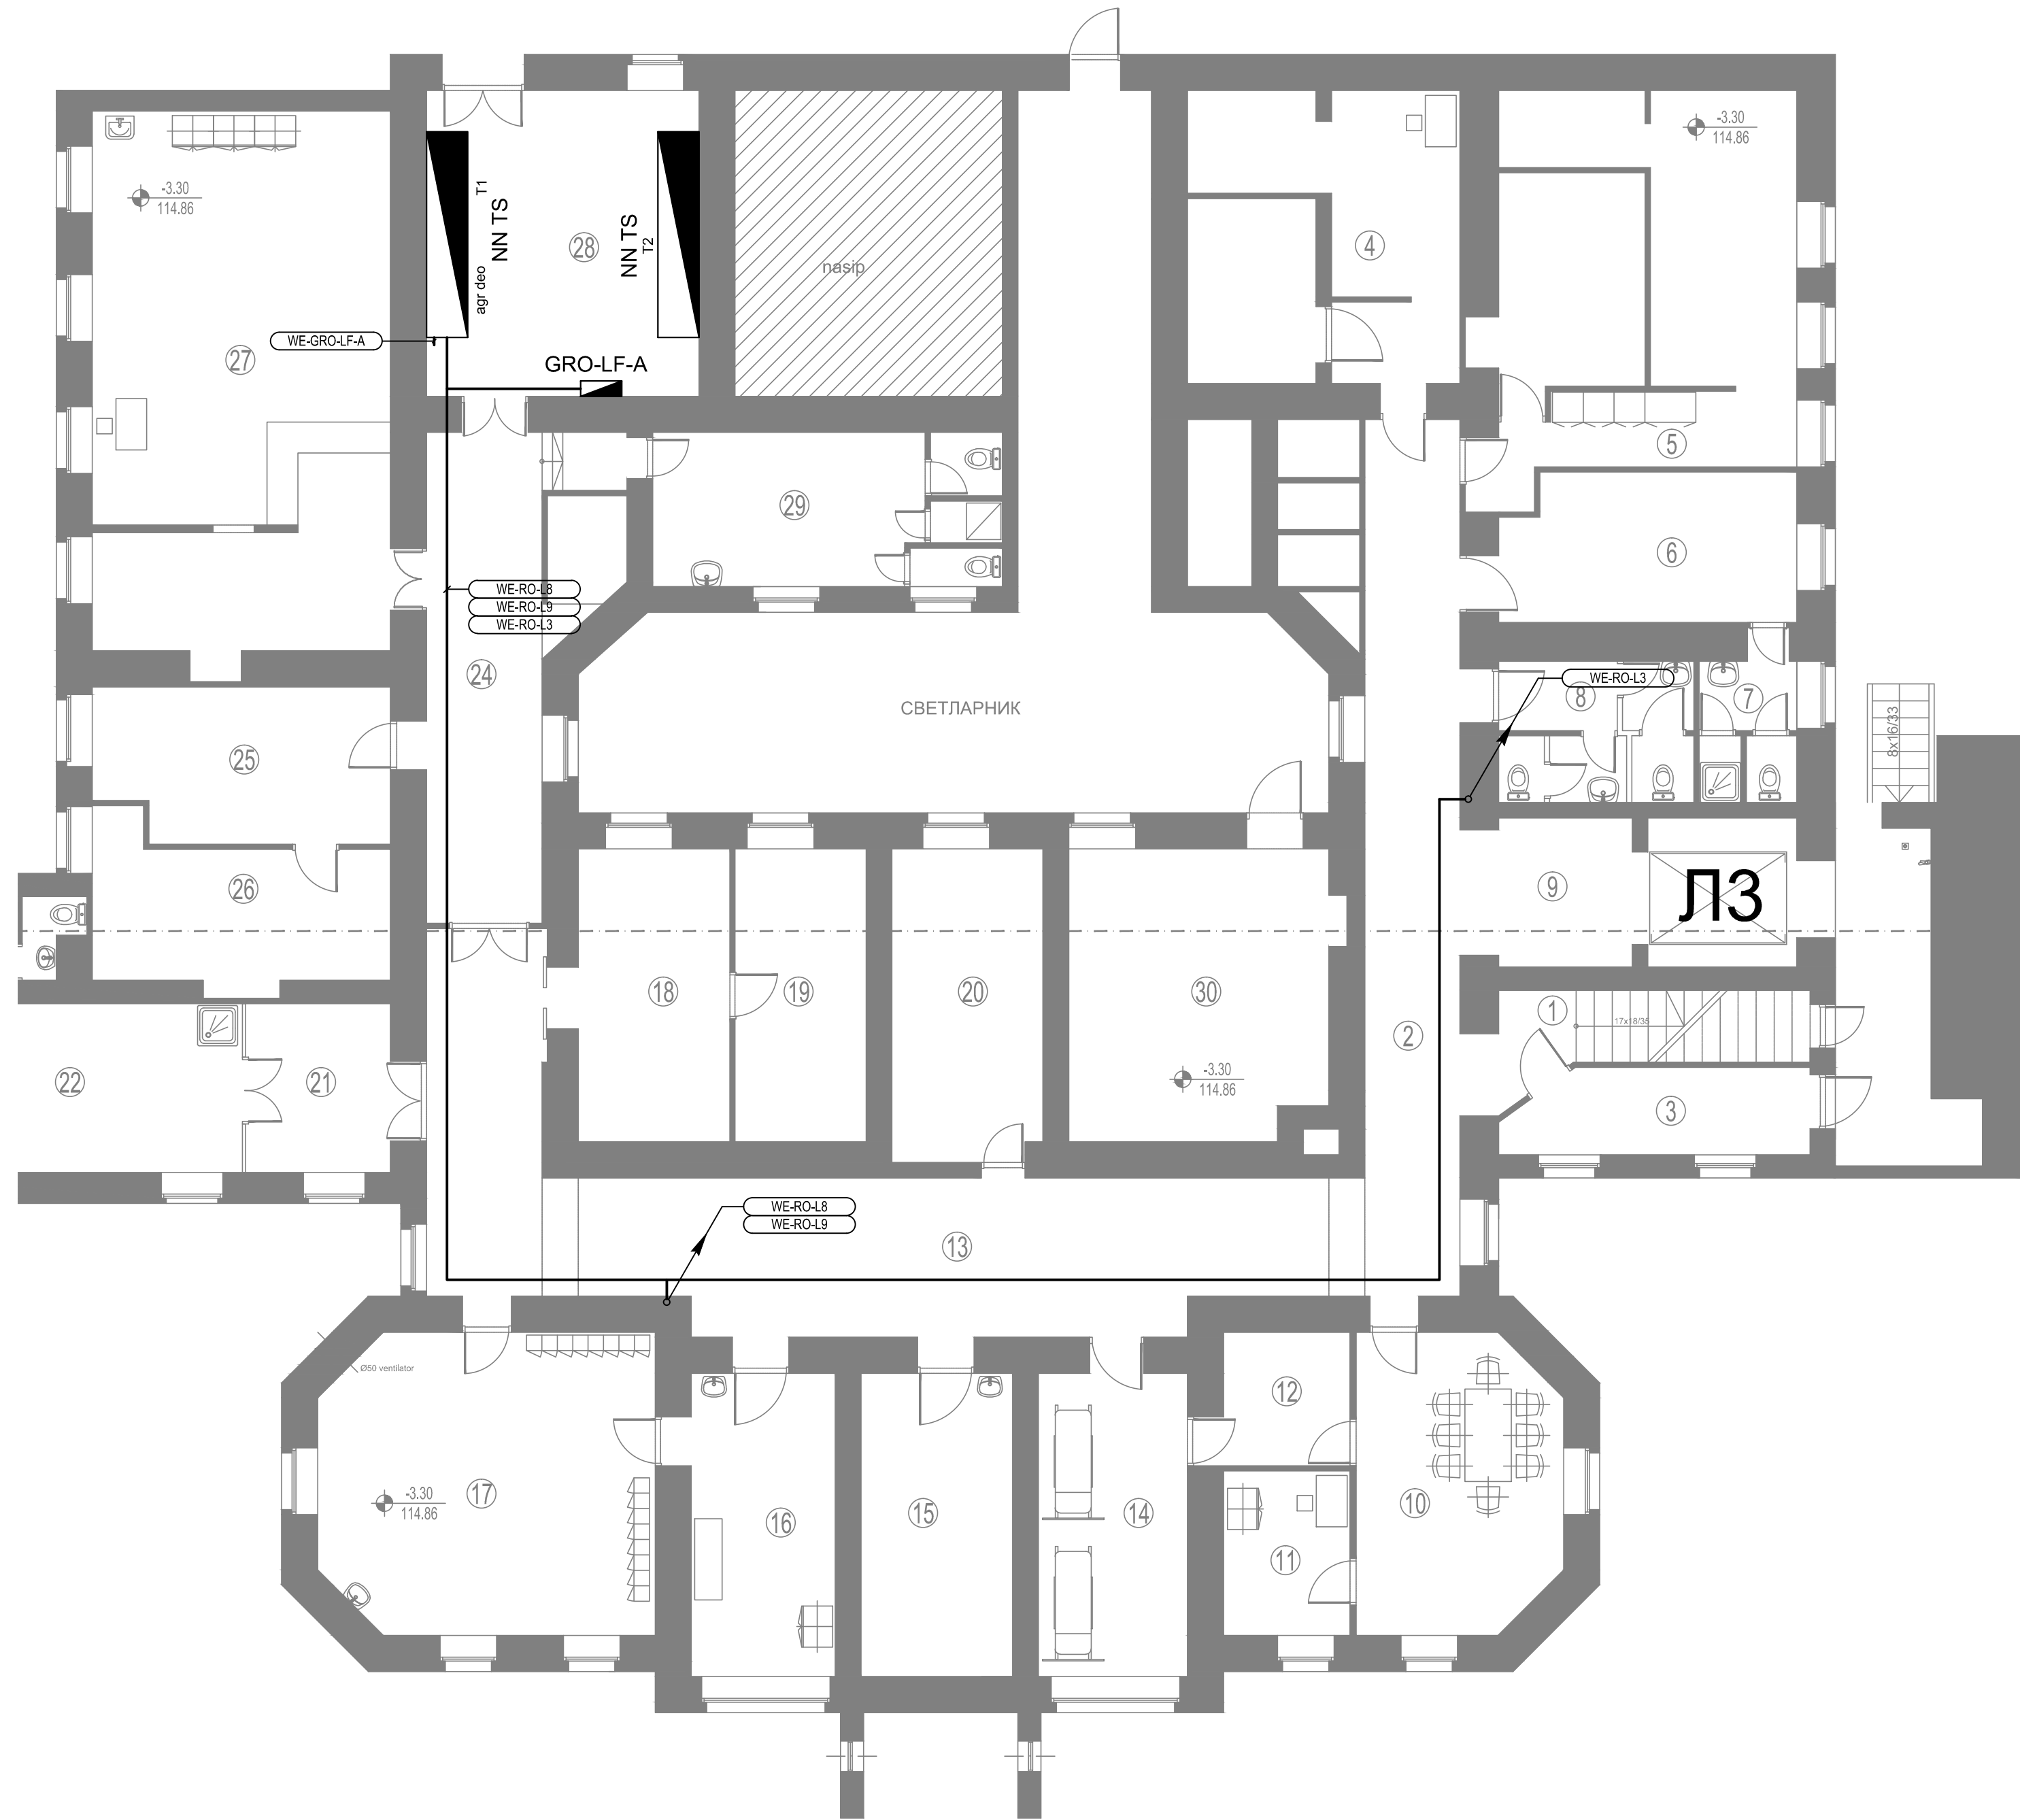


ПАВИЉОН 1 - ОП БЛОК (улаз 2) - ОСНОВА ПОДРУМА

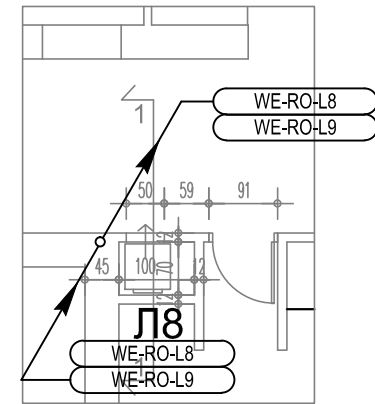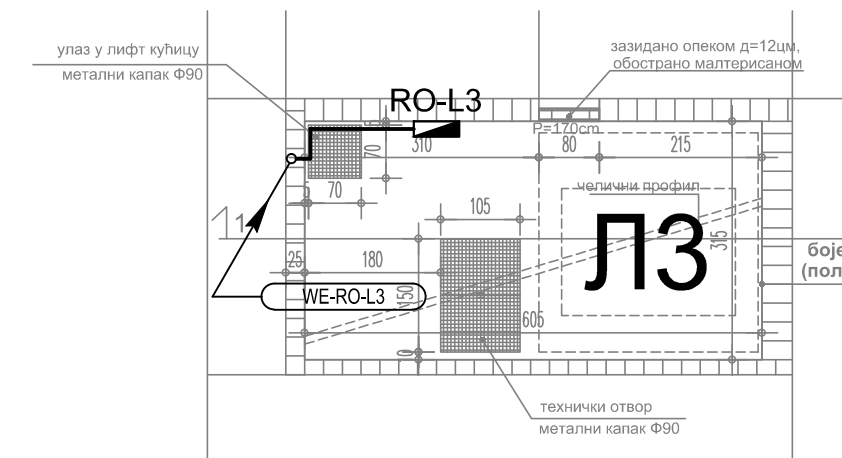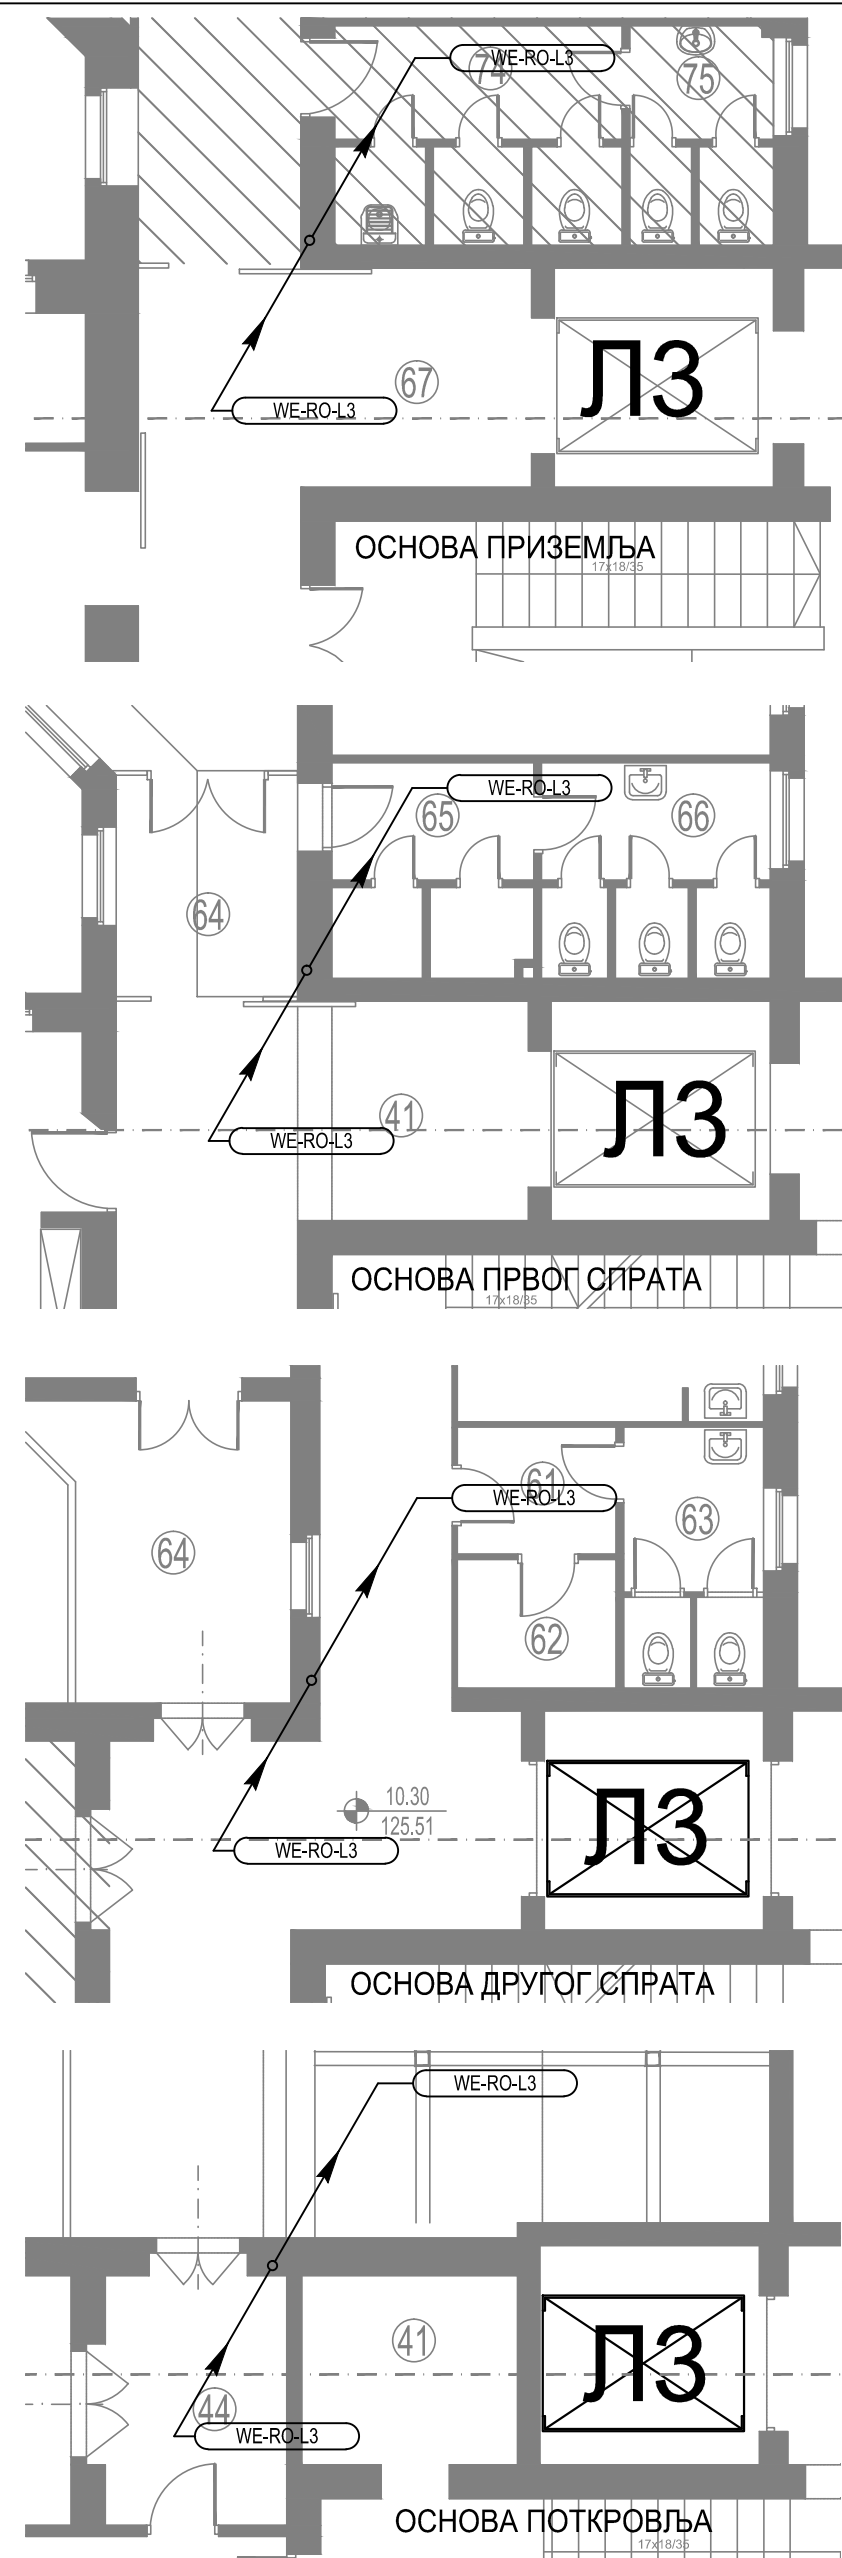

ОСНОВА 1. СПРАТА  
постојеће стање

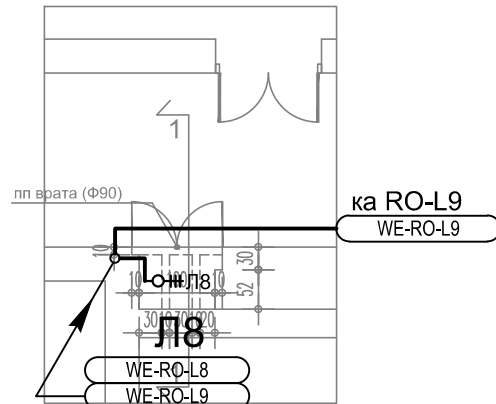


ОСНОВА 2. СПРАТА  
постојеће стање

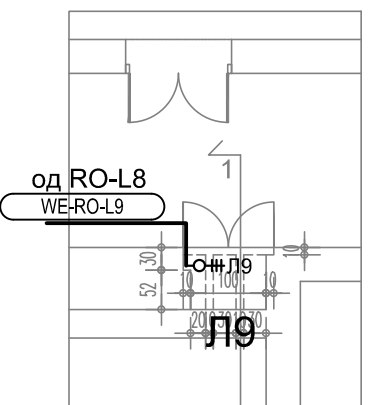


ОСНОВА 2. СПРАТА  
постојеће стање


Објекат: УРГЕНТНИ ЦЕНТАР КЦ СРБИЈЕ КП бр.1442 КО Савски Венац, Београд РЕКОНСТРУКЦИЈА, САНАЦИЈА И АДАПТАЦИЈА ПОСТОЈЕЋИХ ЛИФТОВА Л1 ДО Л9			
Део пројекта: 4 ПРОЈЕКАТ ЕЛЕКТРОЕНЕРГЕТСКИХ ИНСТАЛАЦИЈА - ПРОЈЕКАТ ЛИФТОВА			
Цртеж:	КАБЛОВСКИ РАЗВОД ЛИФТ ЛЗ Л8 Л9 НОВОПРОЈЕКТОВАНО СТАЊЕ	Размера:	1:100
Врста тех.док.:	Датум:	Цртеж бр.	
ПЗИ	04.2019.	2018-684-ЕЛЕ-К4-Ц04.04	

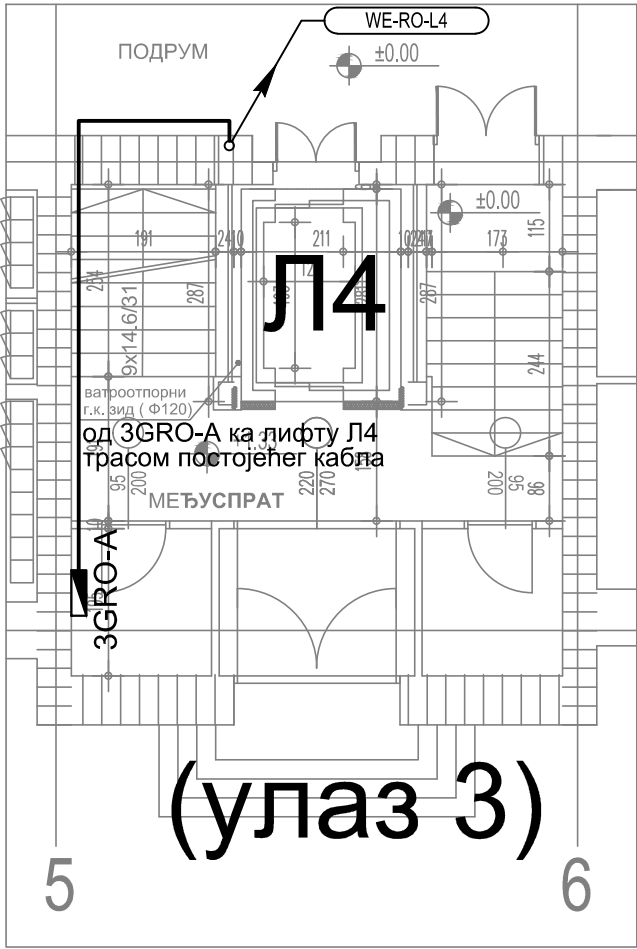



НИВО ПОДРУМА  
површина окна 4.55 m<sup>2</sup>  
обим окна 8.65 m

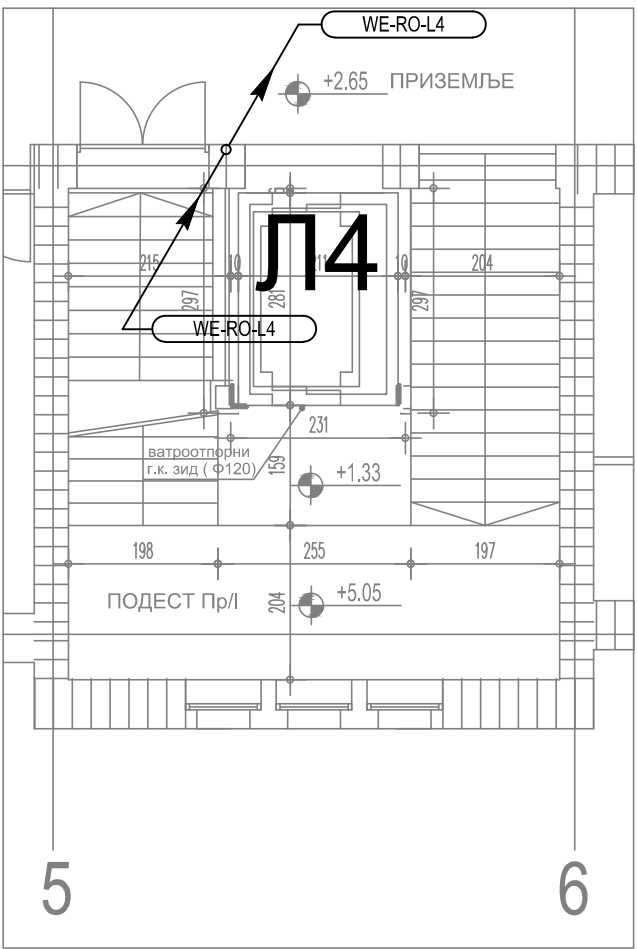






НИВО ПРИЗЕМЉА

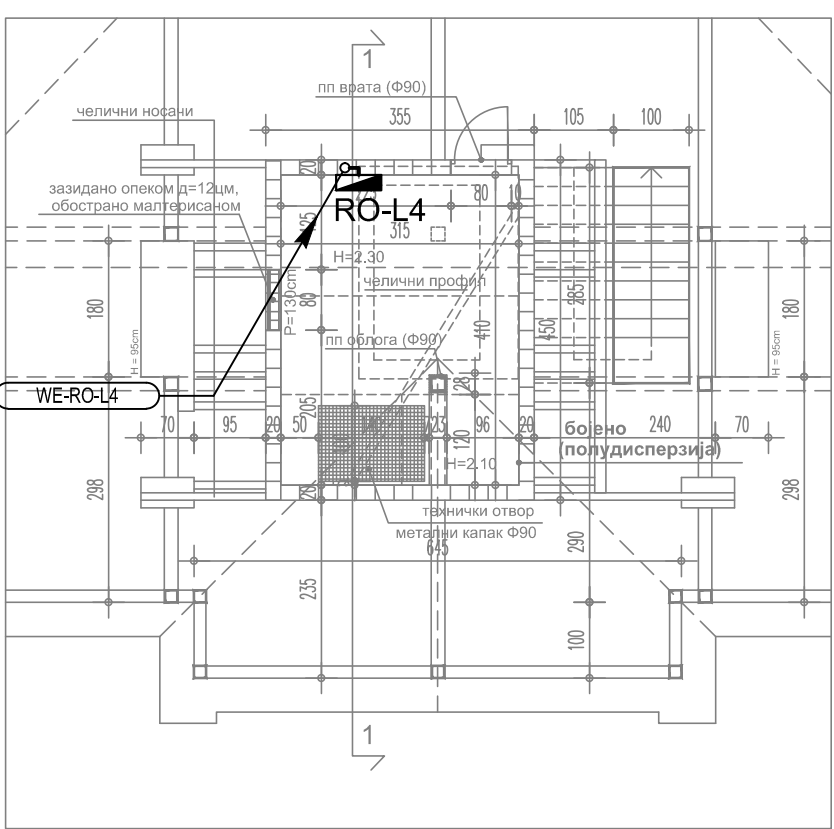

ОСНОВА ТАВАНА

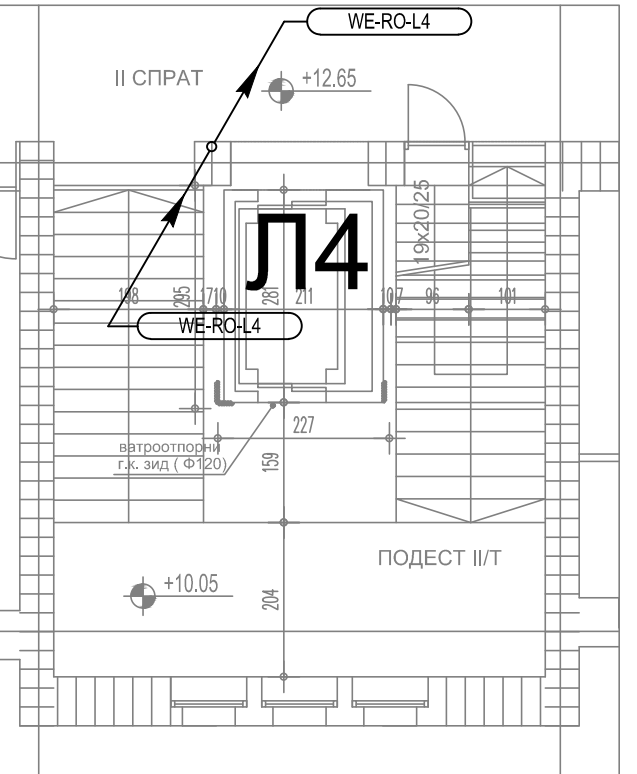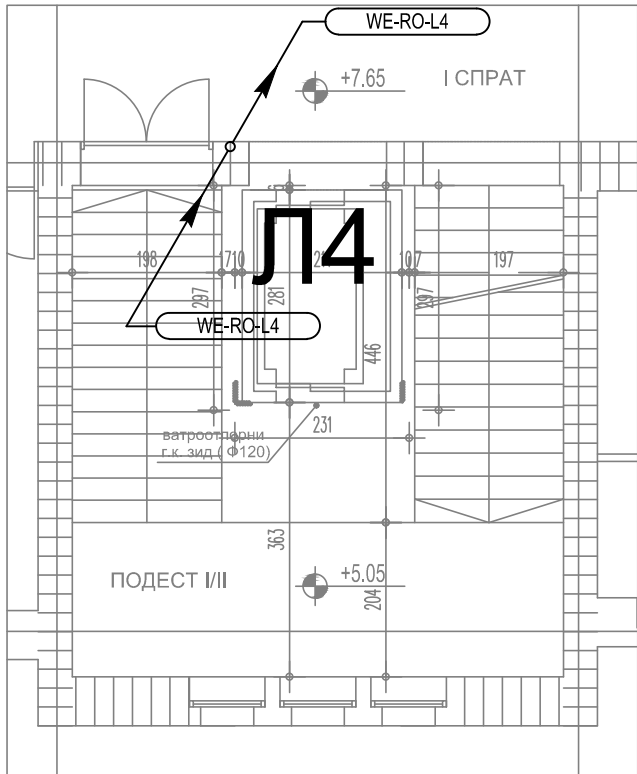


Објекат: УРГЕНТНИ ЦЕНТАР КЦ СРБИЈЕ КП бр.1442 КО Савски Венац, Београд РЕКОНСТРУКЦИЈА, САНАЦИЈА И АДАПТАЦИЈА ПОСТОЈЕЋИХ ЛИФТОВА Л1 ДО Л9			
Цртеж: КАБЛОВСКИ РАЗВОД ЛИФТ Л4			Фаза пројекта: ПЗИ
Размера: 1:100	Датум: 04.2019.	Цртеж број: 2018-684-ЕЛЕ-К4-Ц 04.05	

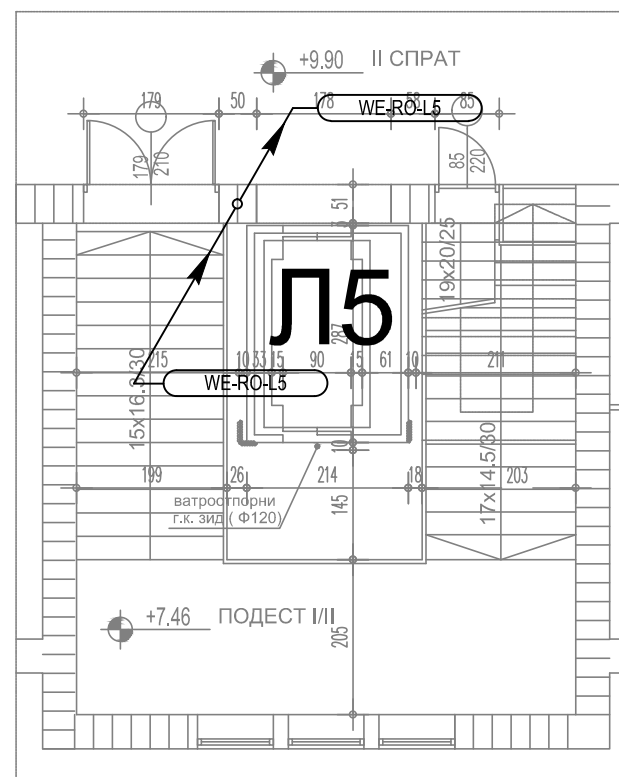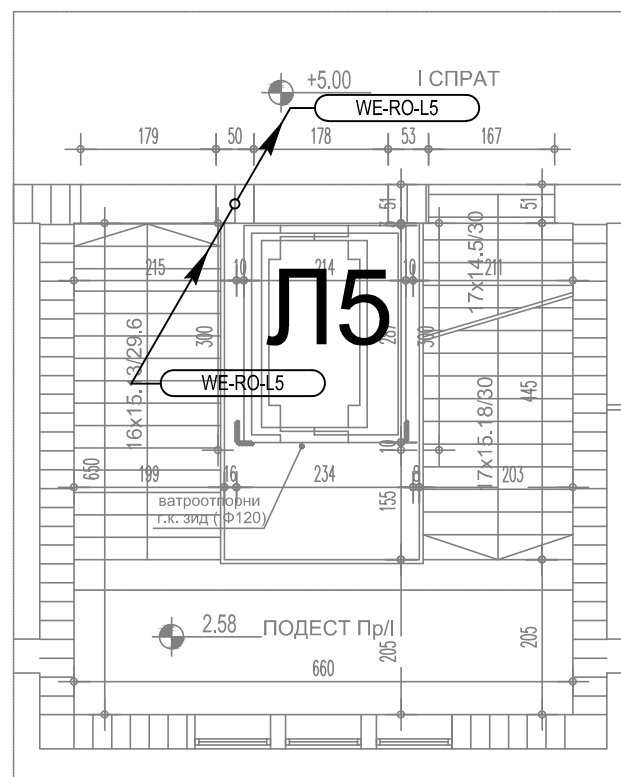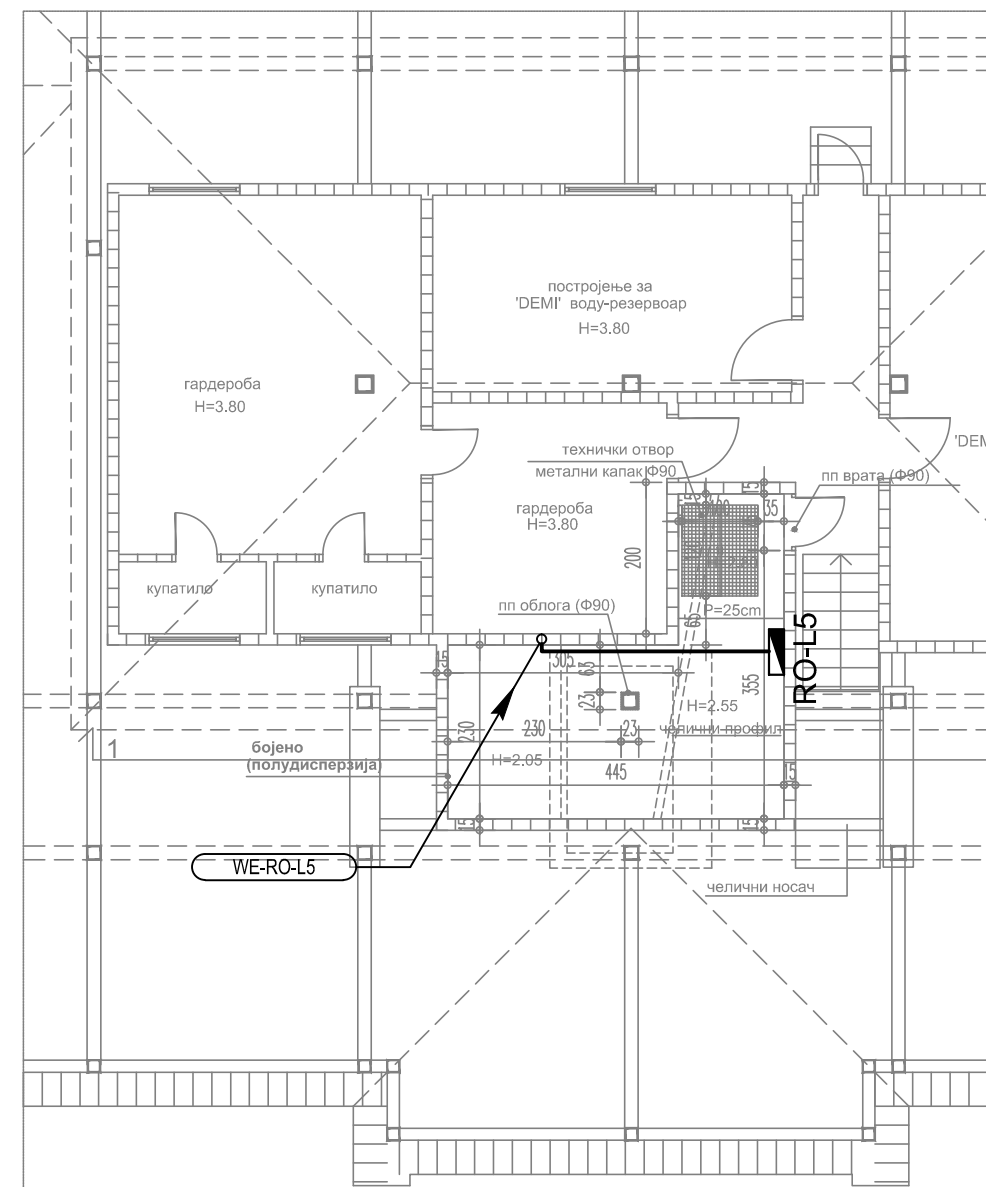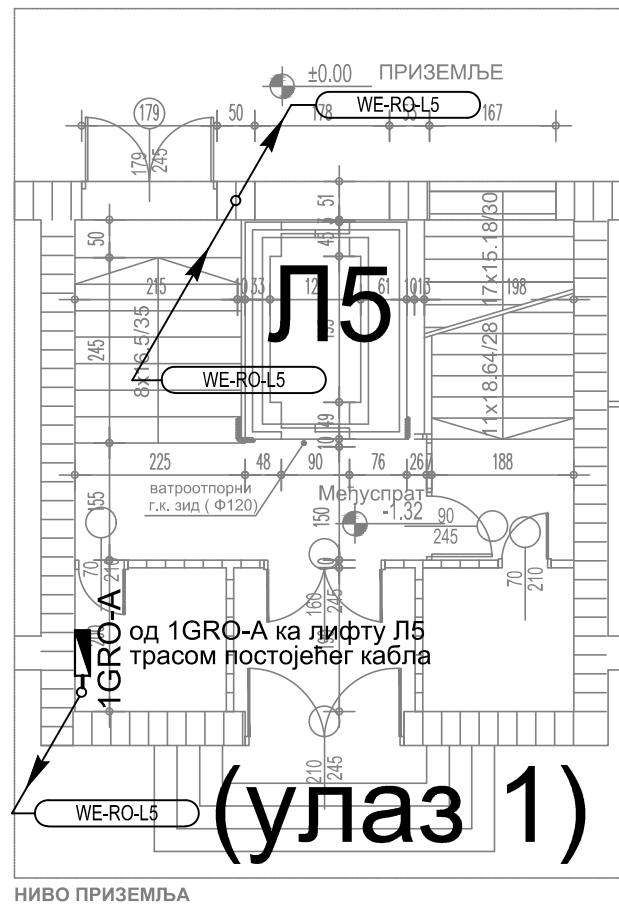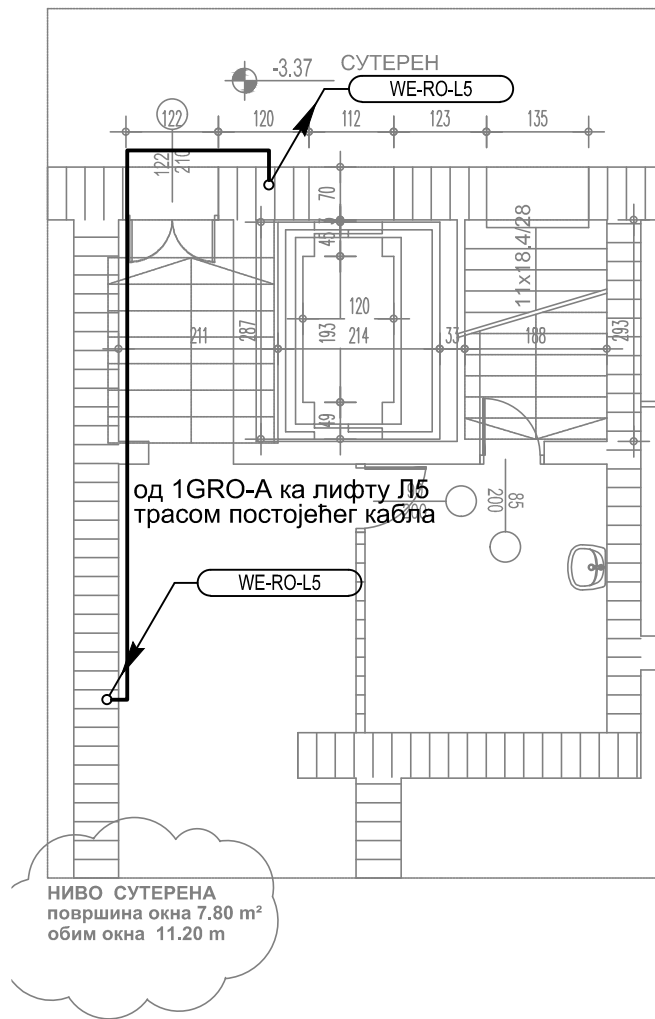




Објекат: УРГЕНТНИ ЦЕНТАР КЦ СРБИЈЕ КП бр.1442 КО Савски Венац, Београд РЕКОНСТРУКЦИЈА, САНАЦИЈА И АДАПТАЦИЈА ПОСТОЈЕЋИХ ЛИФТОВА Л1 ДО Л9			
Цртеж: КАБЛОВСКИ РАЗВОД ЛИФТ Л5		Фаза пројекта: ПЗИ	
Размера: 1:100	Датум: 04.2019.	Цртеж број: 2018-684-ЕЛЕ-К4-Ц 04.06	



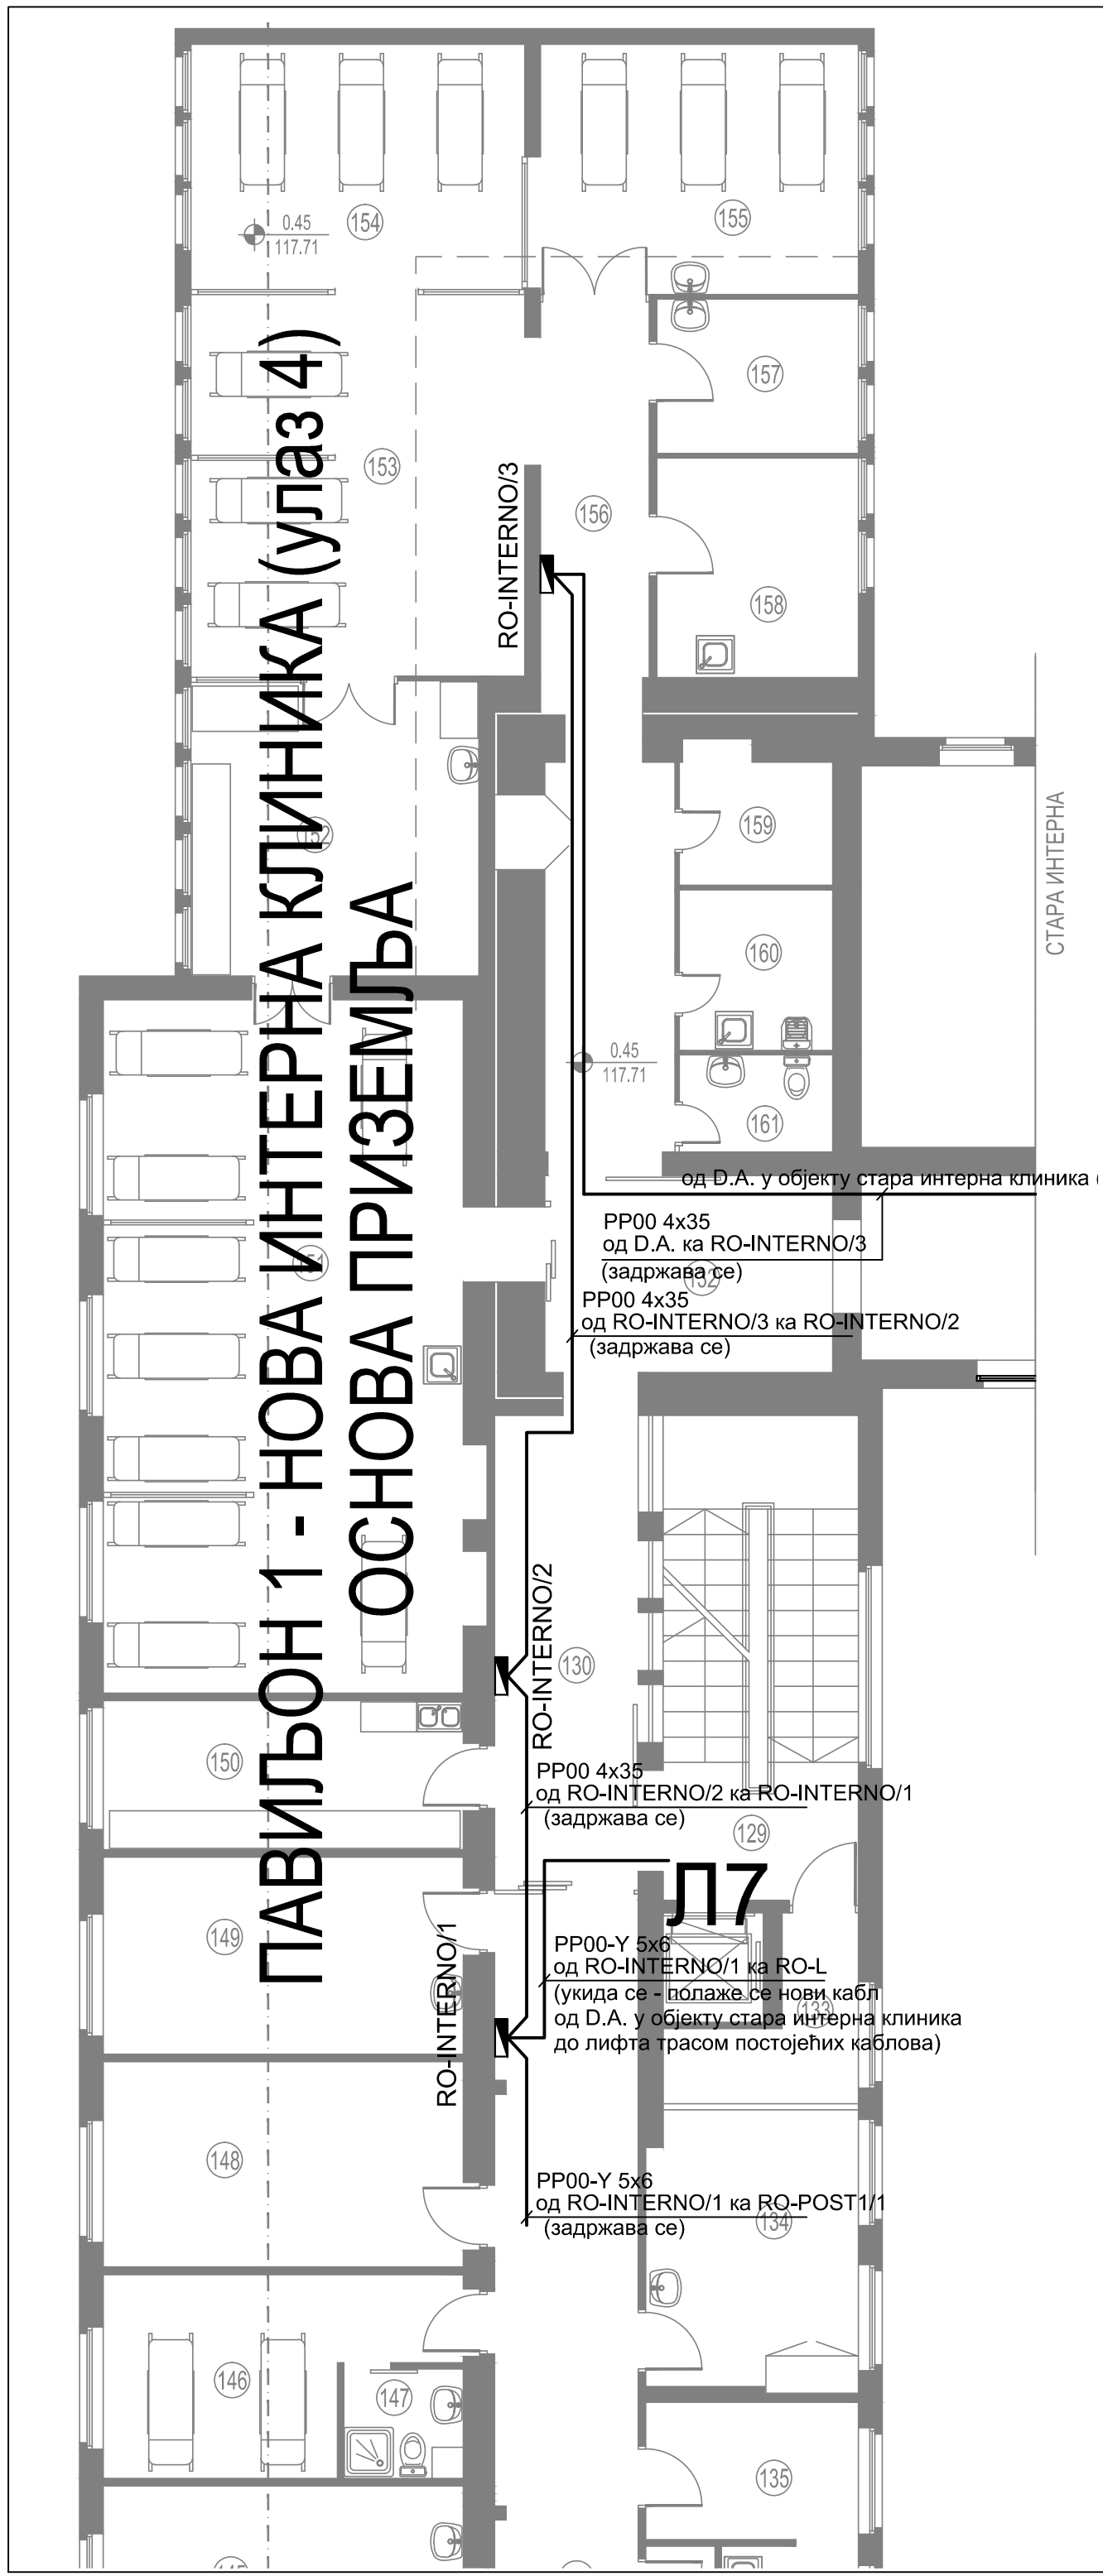


ПАВИЉОН 1 - СТАРА ИНТЕРНА КЛИНИКА (улаз 1) - ОСНОВА ПРИЗЕМЉА

Објекат: УРГЕНТНИ ЦЕНТАР КЦ СРБИЈЕ КП бр.1442 КО Савски Венац, Београд РЕКОНСТРУКЦИЈА, САНАЦИЈА И АДАПТАЦИЈА ПОСТОЈЕЋИХ ЛИФТОВА Л1 ДО Л9		
Део пројекта: 4 ПРОЈЕКАТ ЕЛЕКТРОЕНЕРГЕТСКИХ ИНСТАЛАЦИЈА - ПРОЈЕКАТ ЛИФТОВА		
Цртеж:	КАБЛОВСКИ РАЗВОД ЛИФТ Л7 ПОСТОЈЕЋЕ СТАЊЕ	Размера: 1:100
Врста тех.док.:	Датум:	Цртеж бр.
ПЗИ	04.2019.	2018-684-ЕЛЕ-К4-Ц04.07

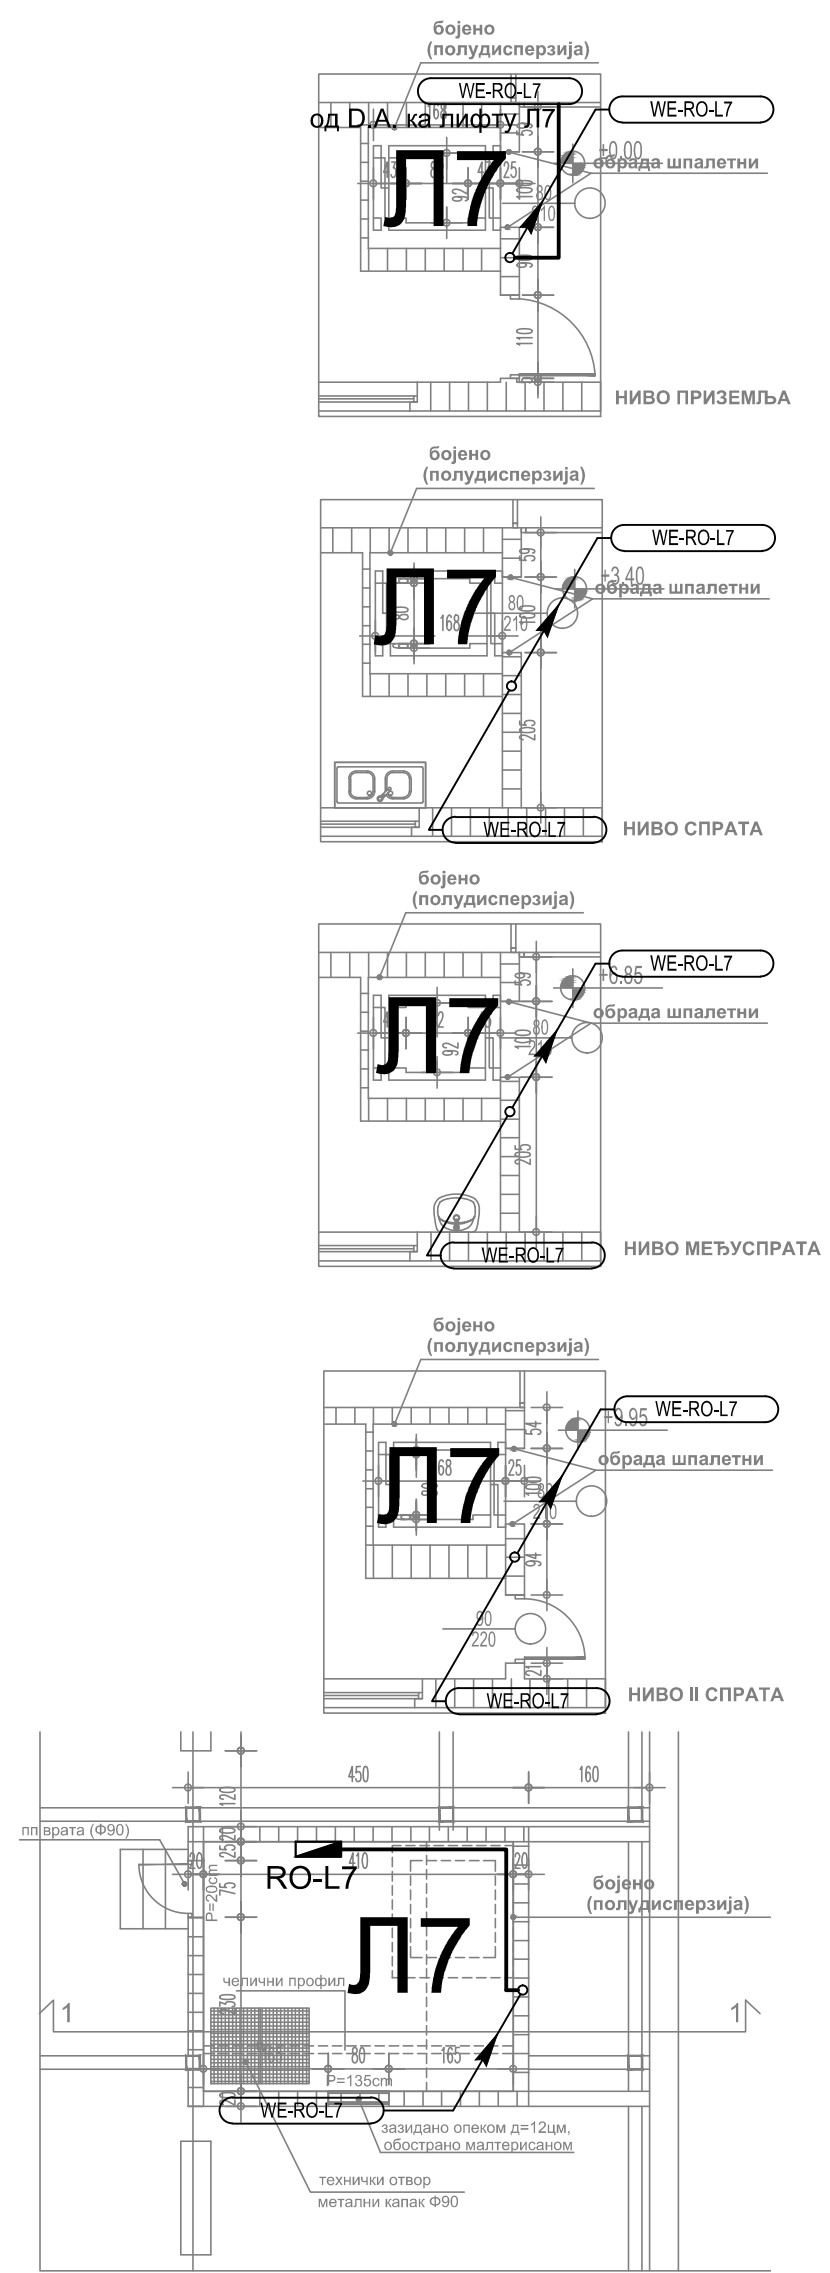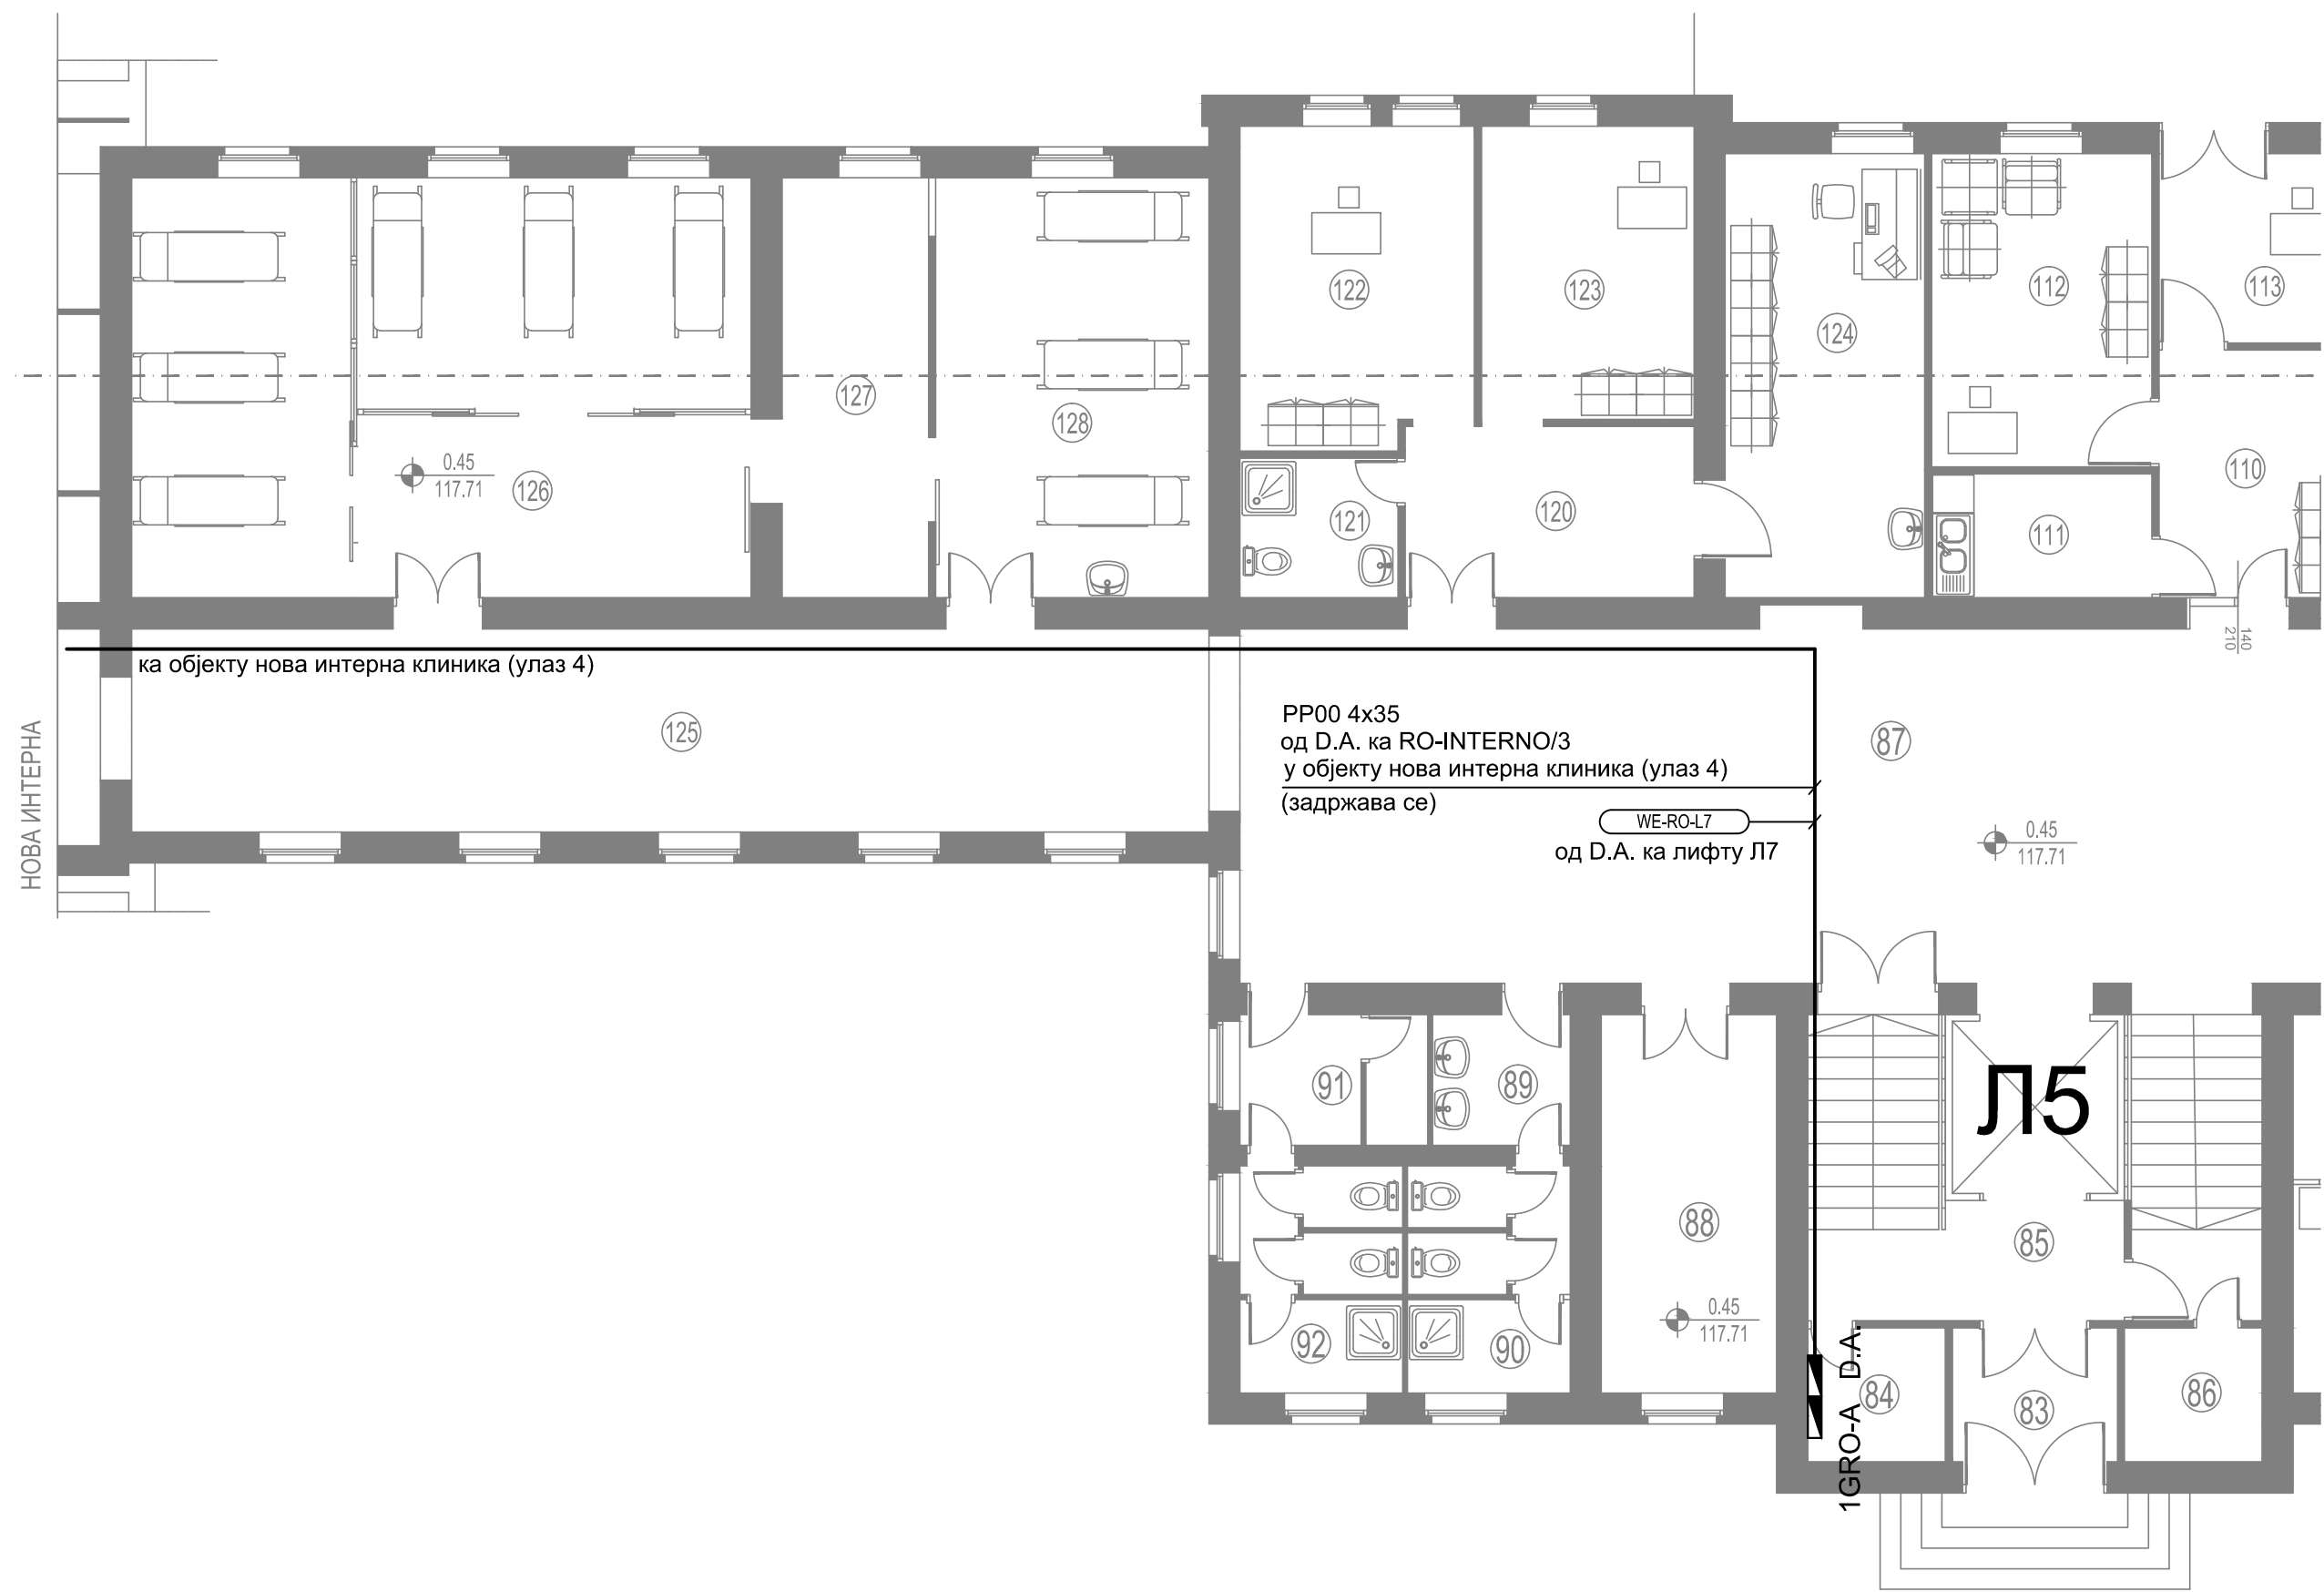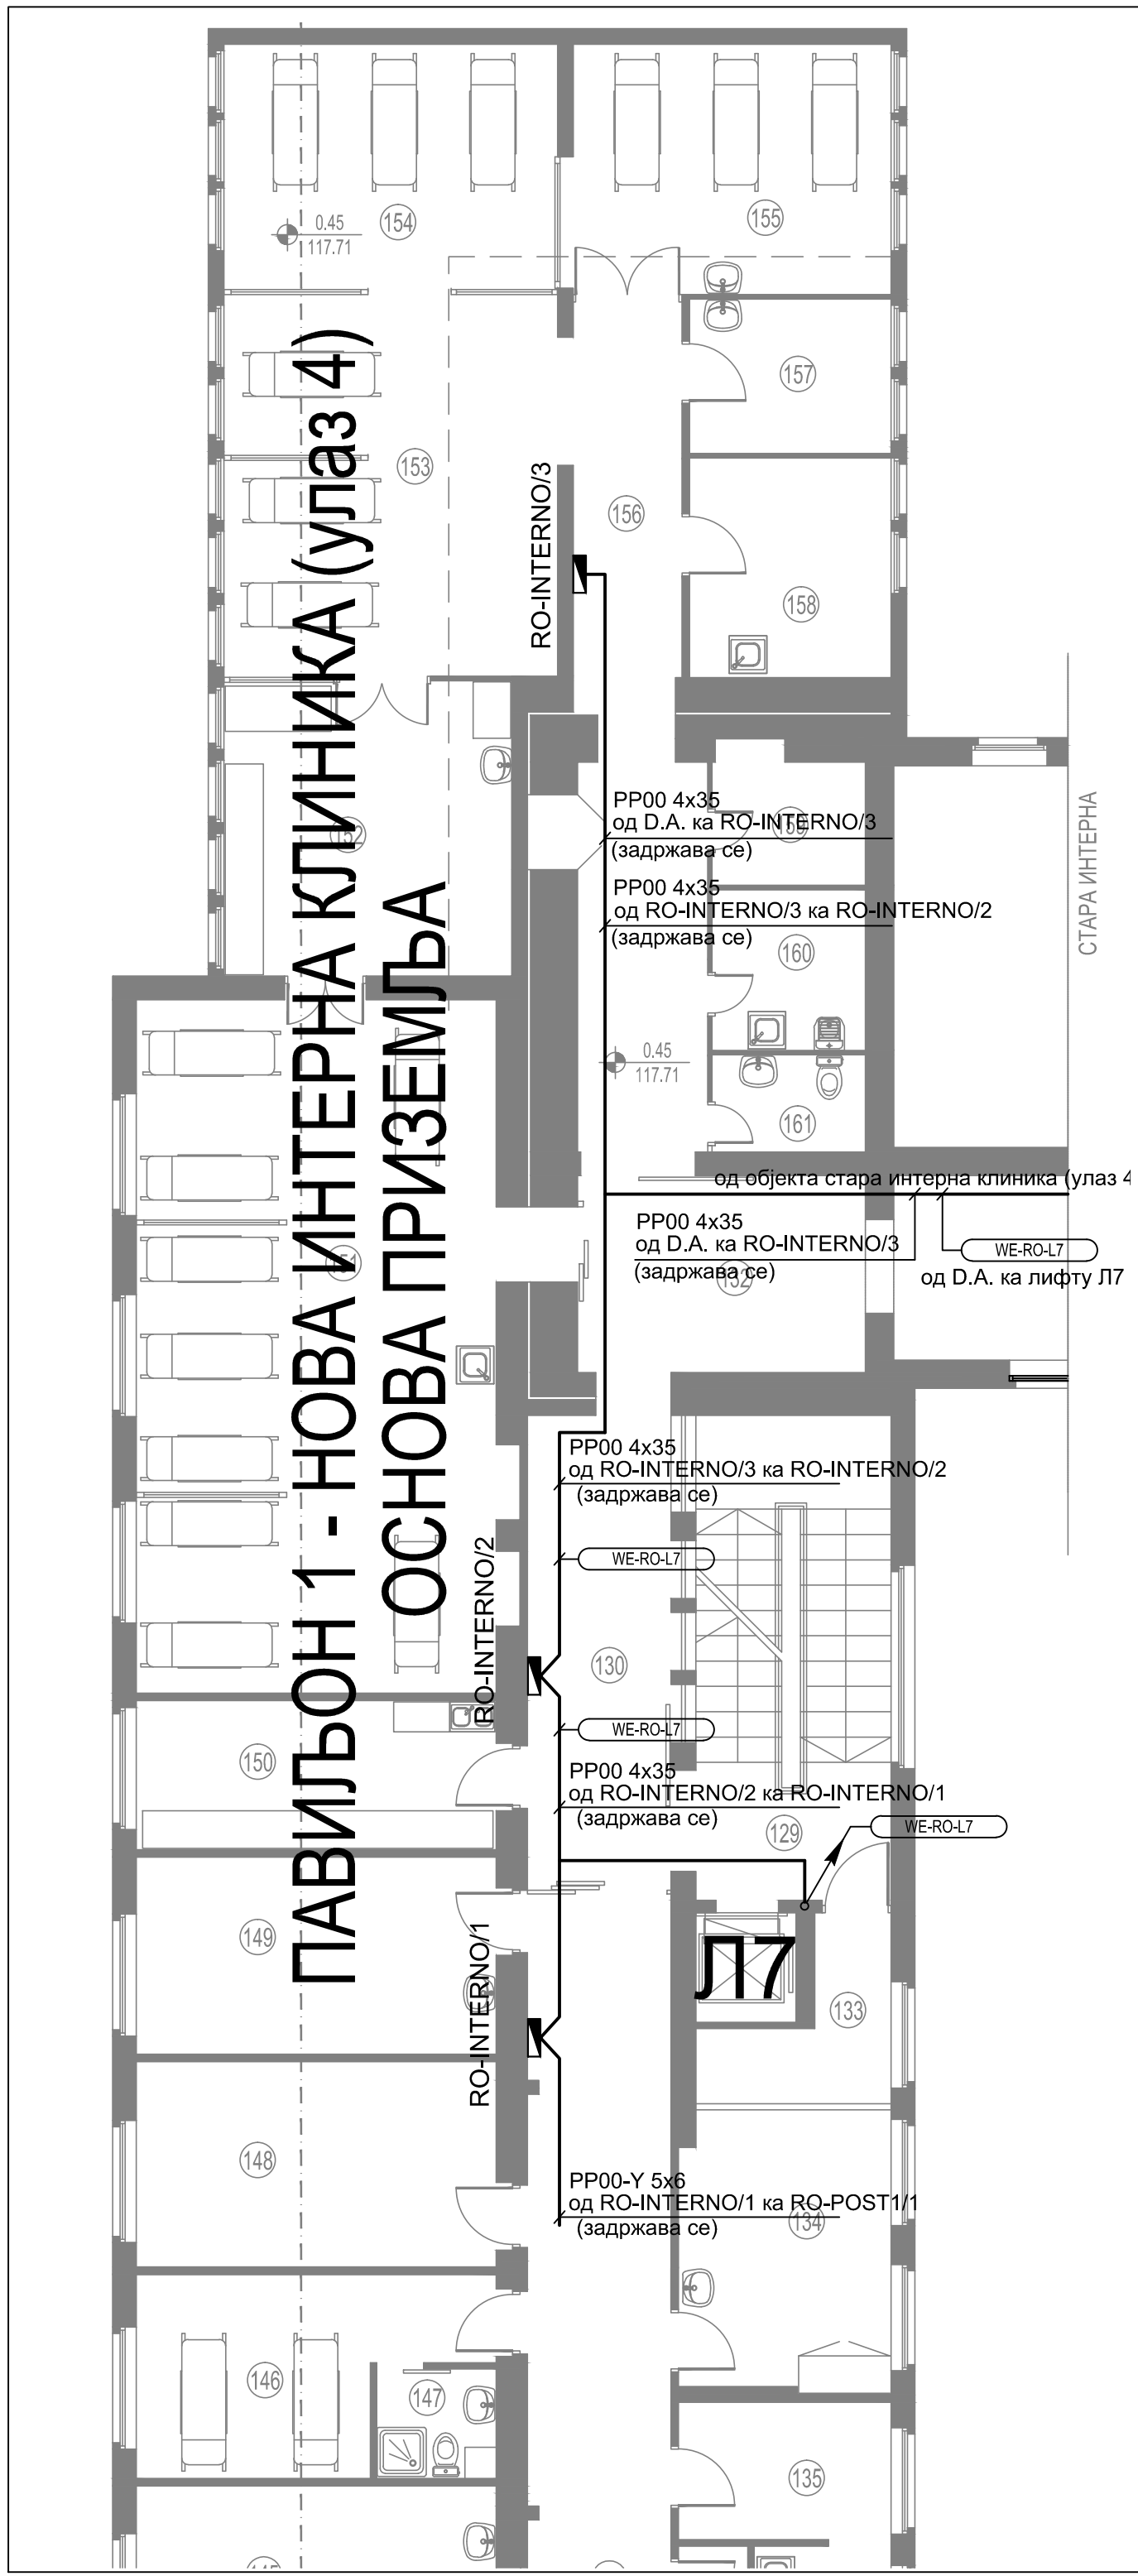


Објекат: УРГЕНТНИ ЦЕНТАР КЦ СРБИЈЕ КП бр.1442 КО Савски Венац, Београд РЕКОНСТРУКЦИЈА, САНАЦИЈА И АДАПТАЦИЈА ПОСТОЈЕЋИХ ЛИФТОВА Л1 ДО Л9		
Део пројекта: 4 ПРОЈЕКАТ ЕЛЕКТРОЕНЕРГЕТСКИХ ИНСТАЛАЦИЈА - ПРОЈЕКАТ ЛИФТОВА		
Цртеж: КАБЛОВСКИ РАЗВОД ЛИФТ Л7 НОВОПРОЈЕКТОВАНО СТАЊЕ	Размера: 1:100	
Врста тех.док.: ПЗИ	Датум: 04.2019.	Цртеж бр. 2018-684-ЕЛЕ-К4-Ц04.08



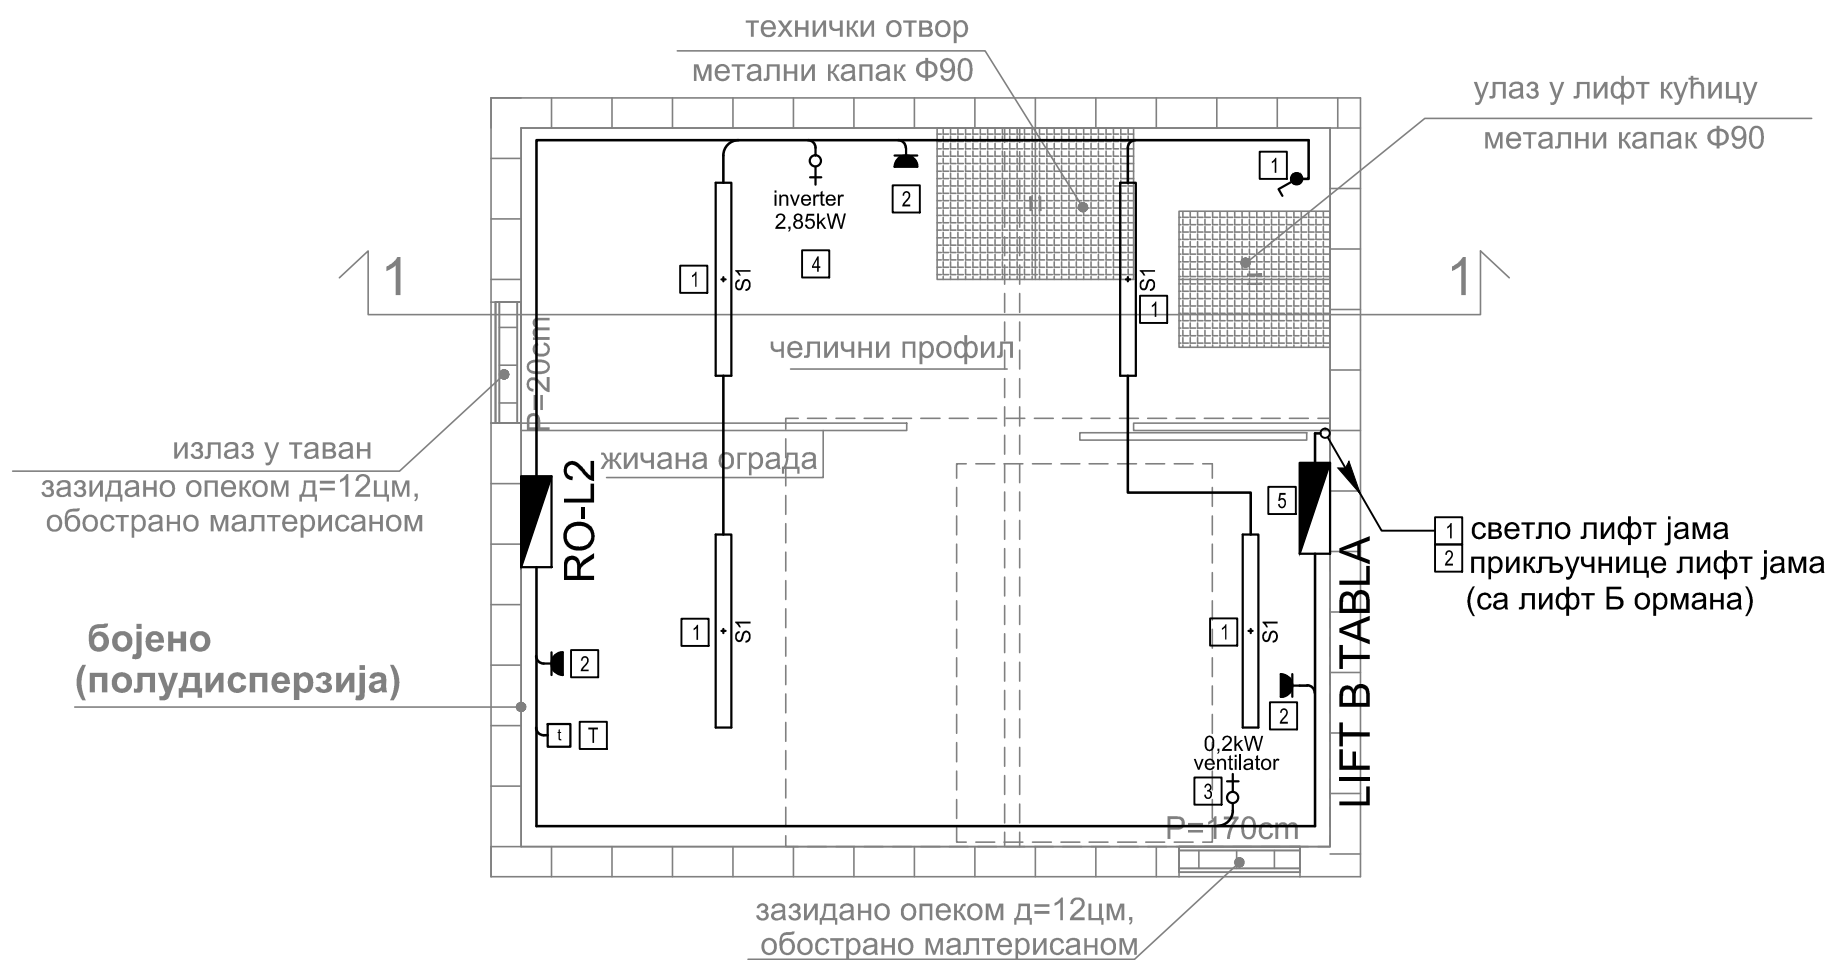


Објекат: УРГЕНТНИ ЦЕНТАР КЦ СРБИЈЕ КП бр.1442 КО Савски Венац, Београд РЕКОНСТРУКЦИЈА, САНАЦИЈА И АДАПТАЦИЈА ПОСТОЈЕЋИХ ЛИФТОВА Л1 ДО Л9		
Цртеж:	ОСНОВА ЛИФТ КУЋИЦЕ ЛИФТ Л2	Фаза пројекта: ПЗИ
Размера: 1:50	Датум: 04.2019.	Цртеж број: 2018-684-ЕЛЕ-К4-Ц05.02




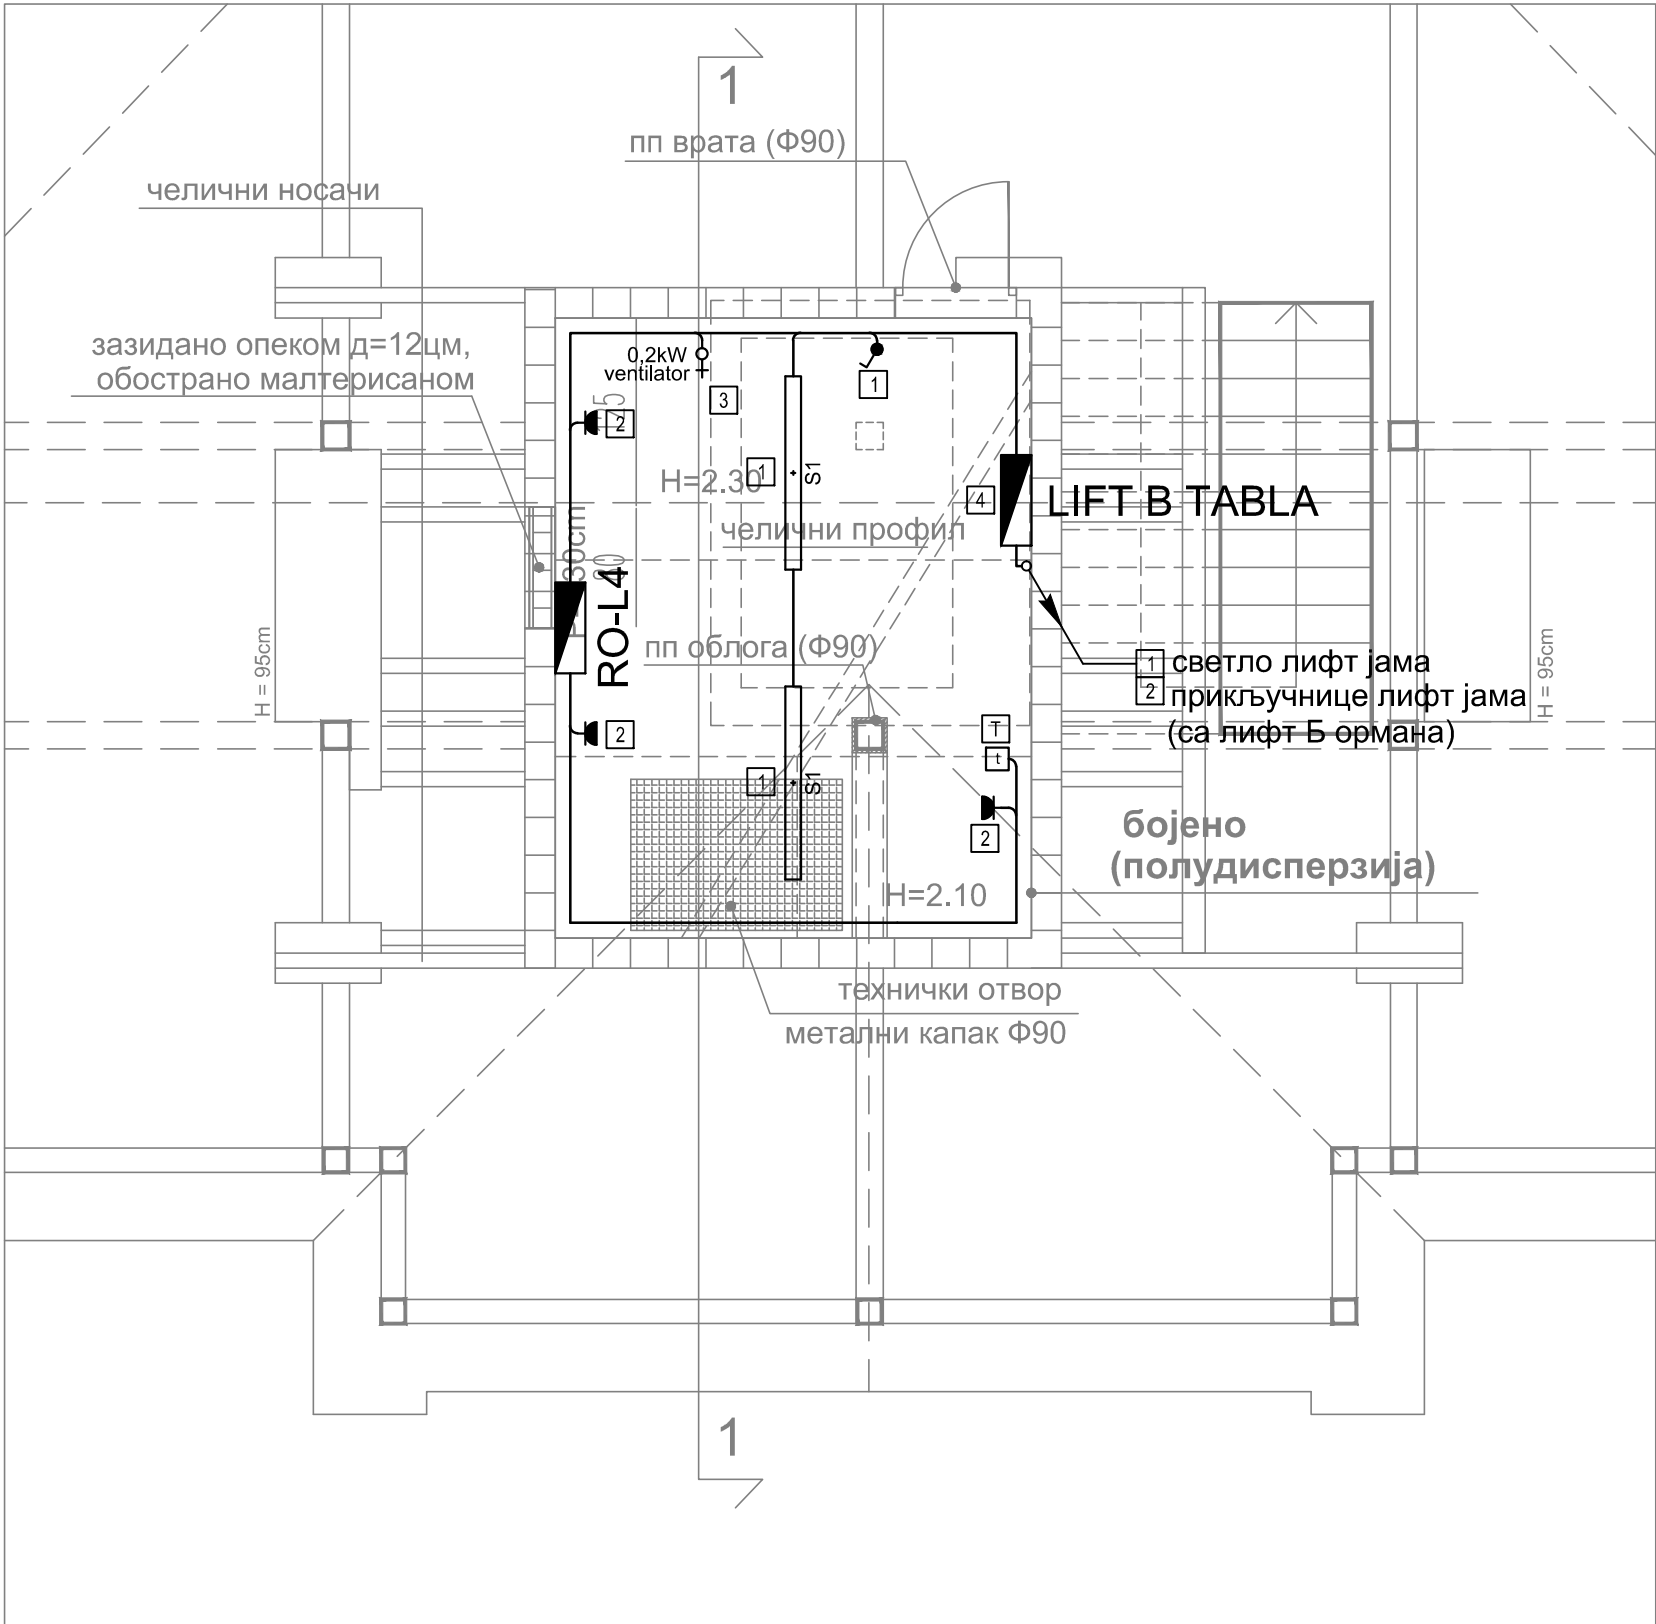

Објекат: УРГЕНТНИ ЦЕНТАР КЦ СРБИЈЕ КП бр.1442 КО Савски Венац, Београд РЕКОНСТРУКЦИЈА, САНАЦИЈА И АДАПТАЦИЈА ПОСТОЈЕЋИХ ЛИФТОВА Л1 ДО Л9		
Цртеж:	ОСНОВА ЛИФТ КУЋИЦЕ ЛИФТ Л4	Фаза пројекта: ПЗИ
Размера:	Датум:	Цртеж број:
1:50	04.2019.	2018-684-ЕЛЕ-К4-Ц05.04

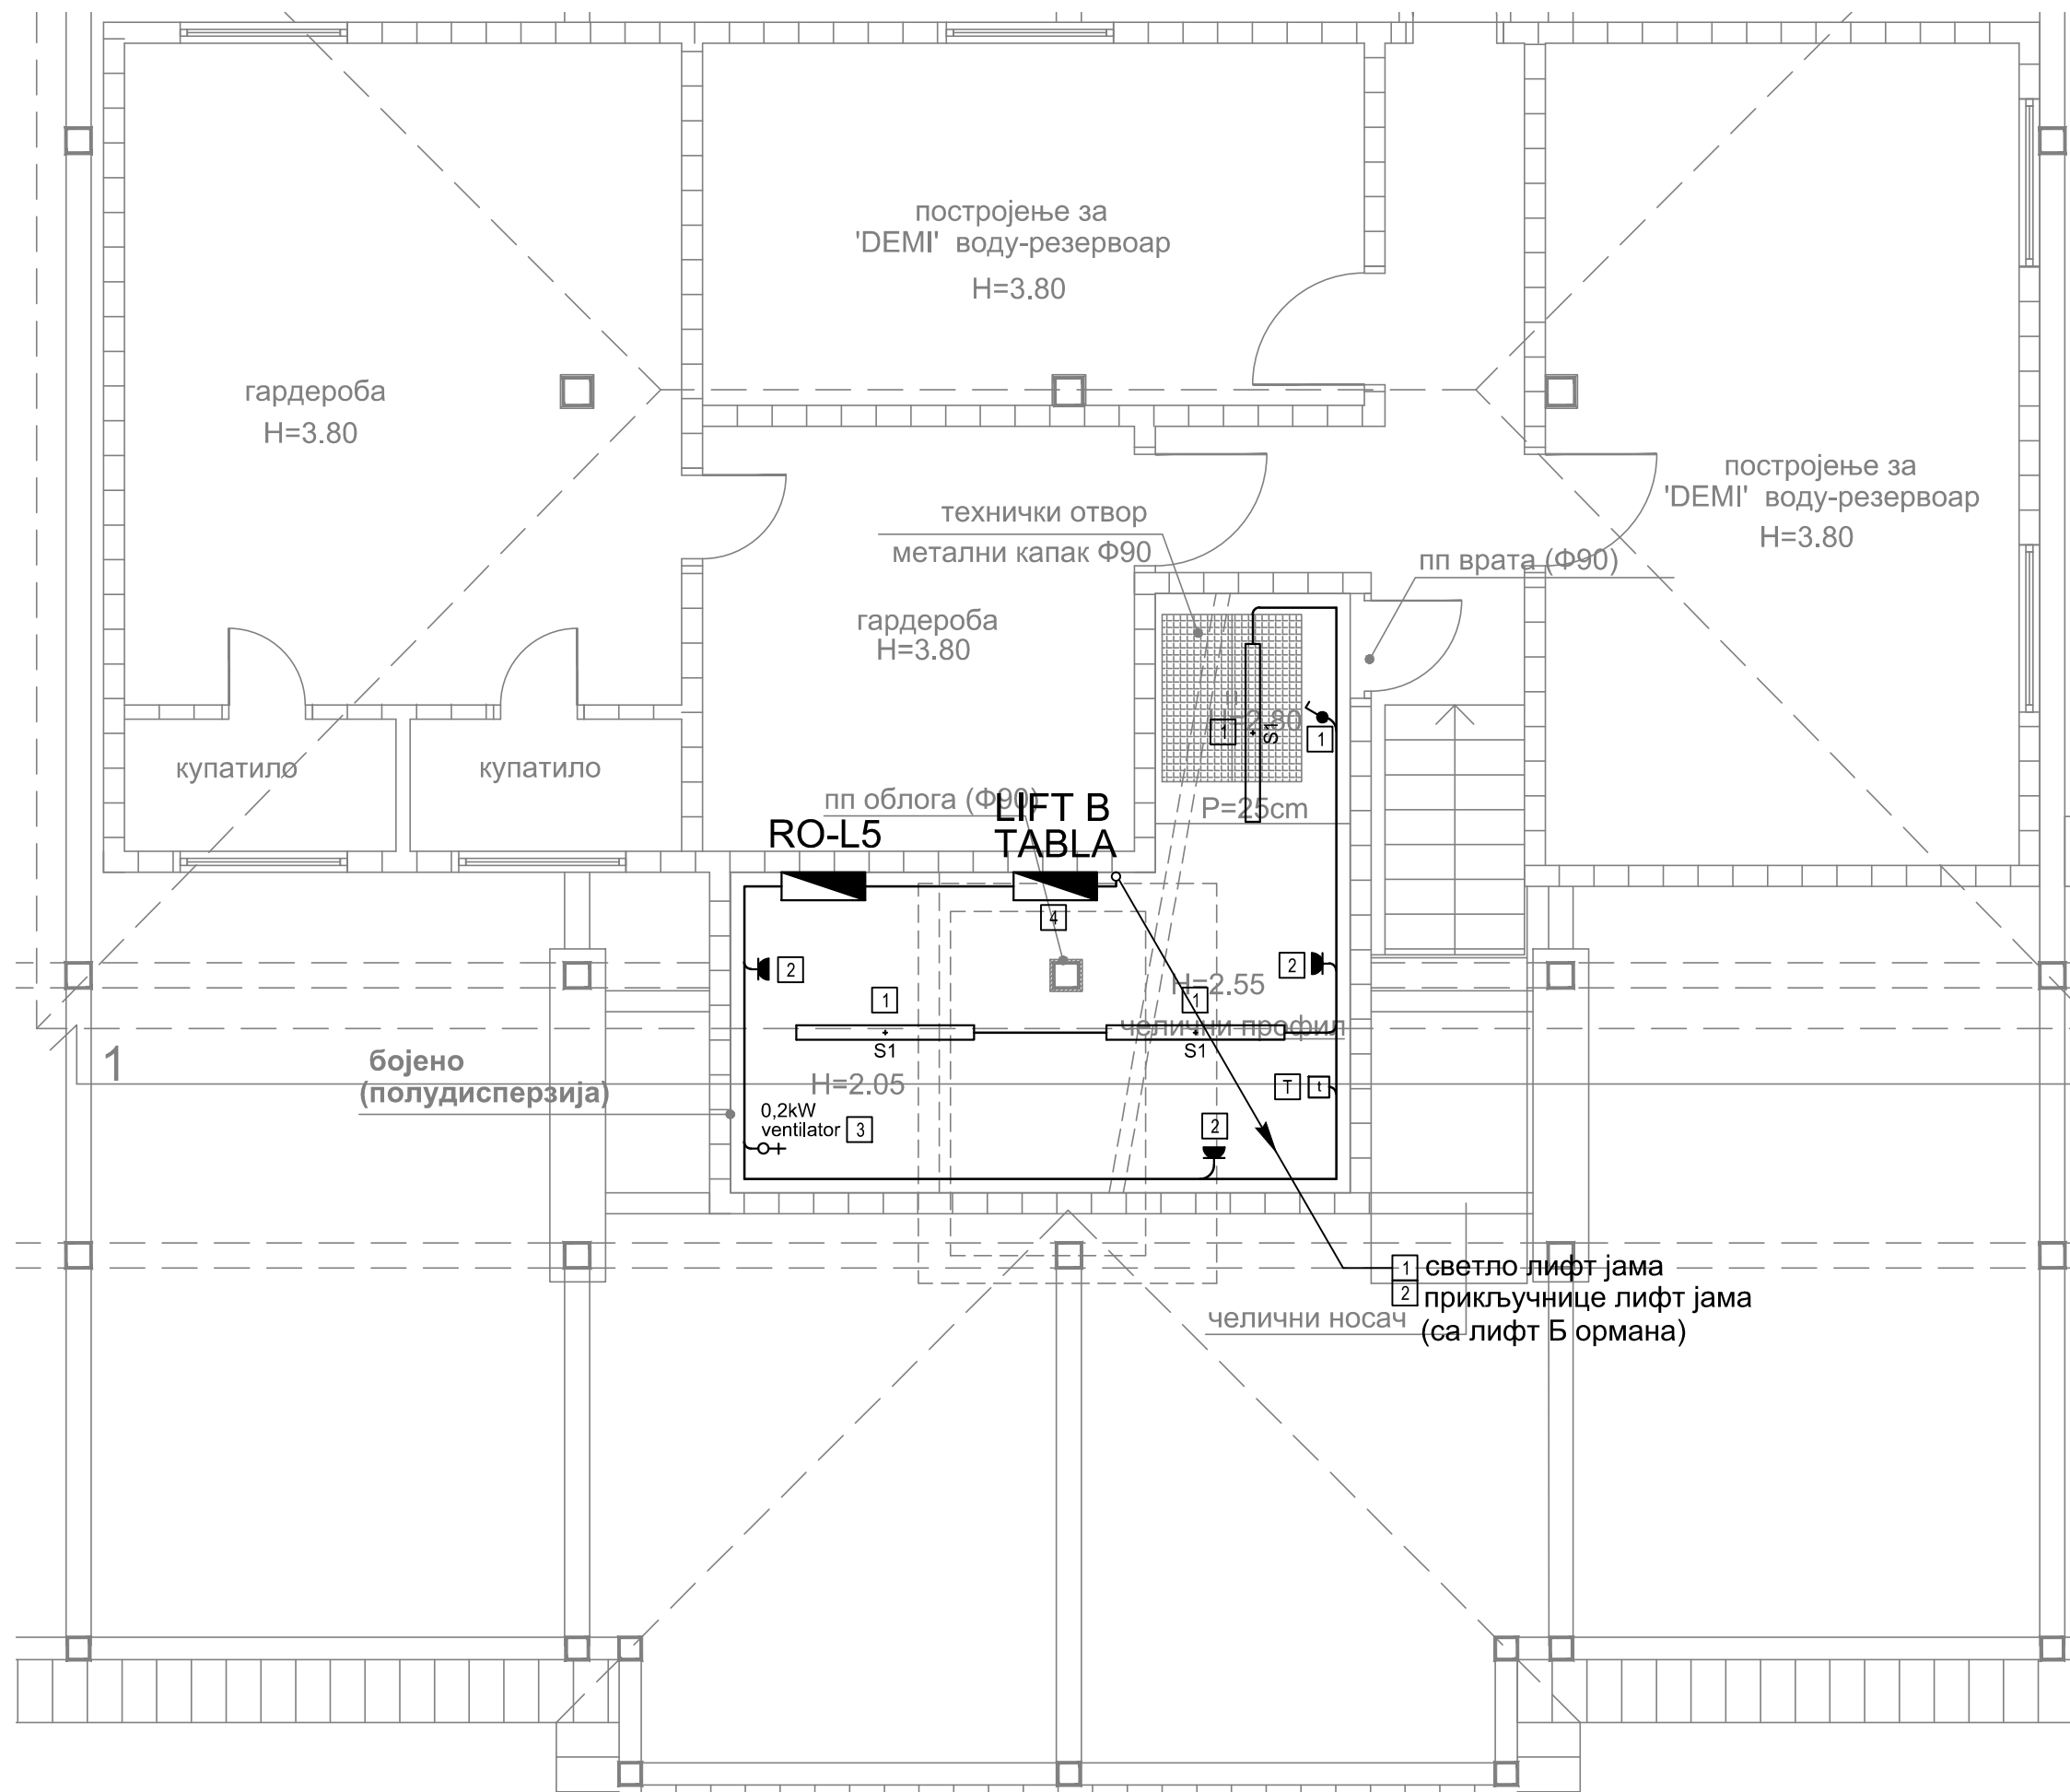


Објекат: УРГЕНТНИ ЦЕНТАР КЦ СРБИЈЕ КП бр.1442 КО Савски Венац, Београд РЕКОНСТРУКЦИЈА, САНАЦИЈА И АДАПТАЦИЈА ПОСТОЈЕЋИХ ЛИФТОВА Л1 ДО Л9			
Цртеж: ОСНОВА ЛИФТ КУЋИЦЕ ЛИФТ Л5			Фаза пројекта: ПЗИ
Размера: 1:50	Датум: 04.2019.	Цртеж број: 2018-684-ЕЛЕ-К4-Ц05.05	

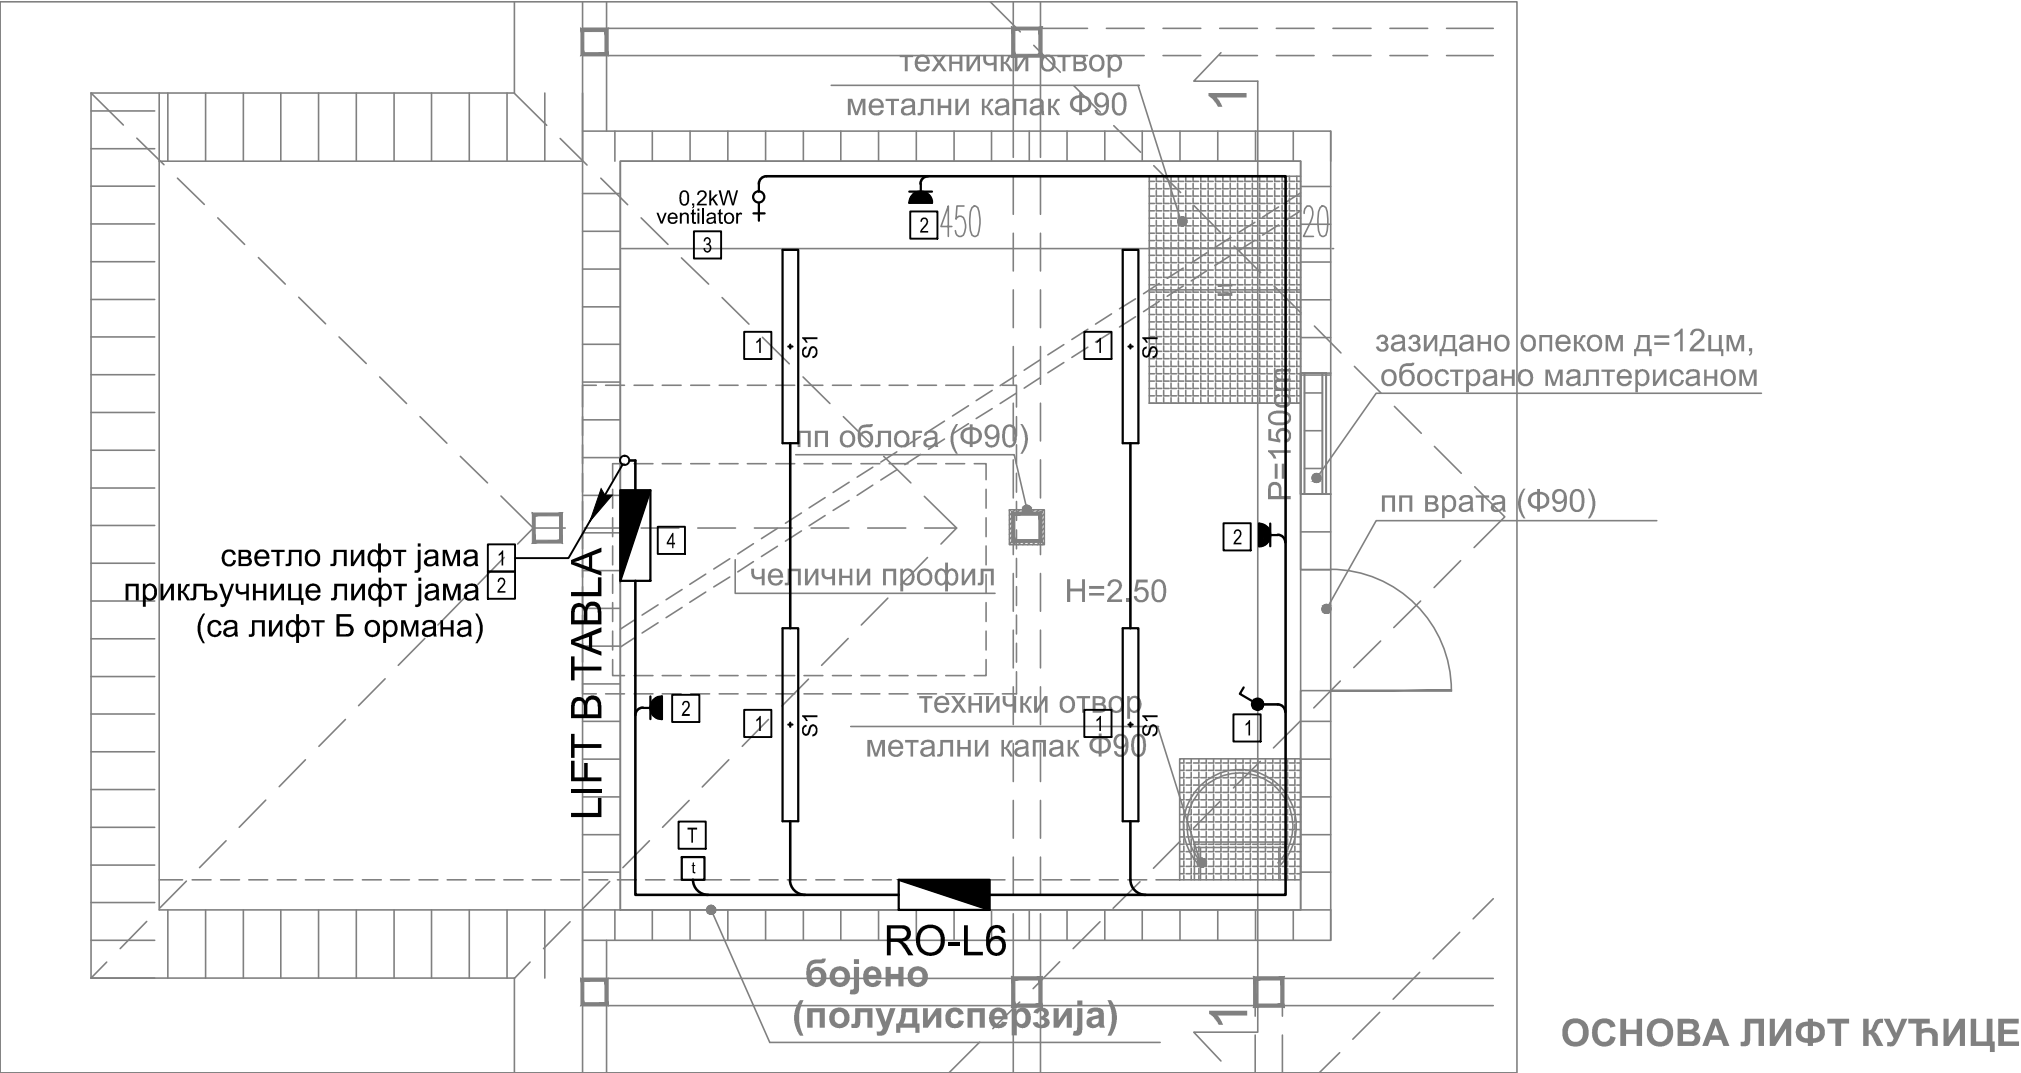


ОСНОВА ЛИФТ КУЋИЦЕ

Објекат: УРГЕНТНИ ЦЕНТАР КЦ СРБИЈЕ КП бр.1442 КО Савски Венац, Београд РЕКОНСТРУКЦИЈА, САНАЦИЈА И АДАПТАЦИЈА ПОСТОЈЕЋИХ ЛИФТОВА Л1 ДО Л9			
Цртеж: ОСНОВА ЛИФТ КУЋИЦЕ ЛИФТ Л6			Фаза пројекта: ПЗИ
Размера: 1:50	Датум: 04.2019.	Цртеж број: 2018-684-ЕЛЕ-К4-Ц05.06	



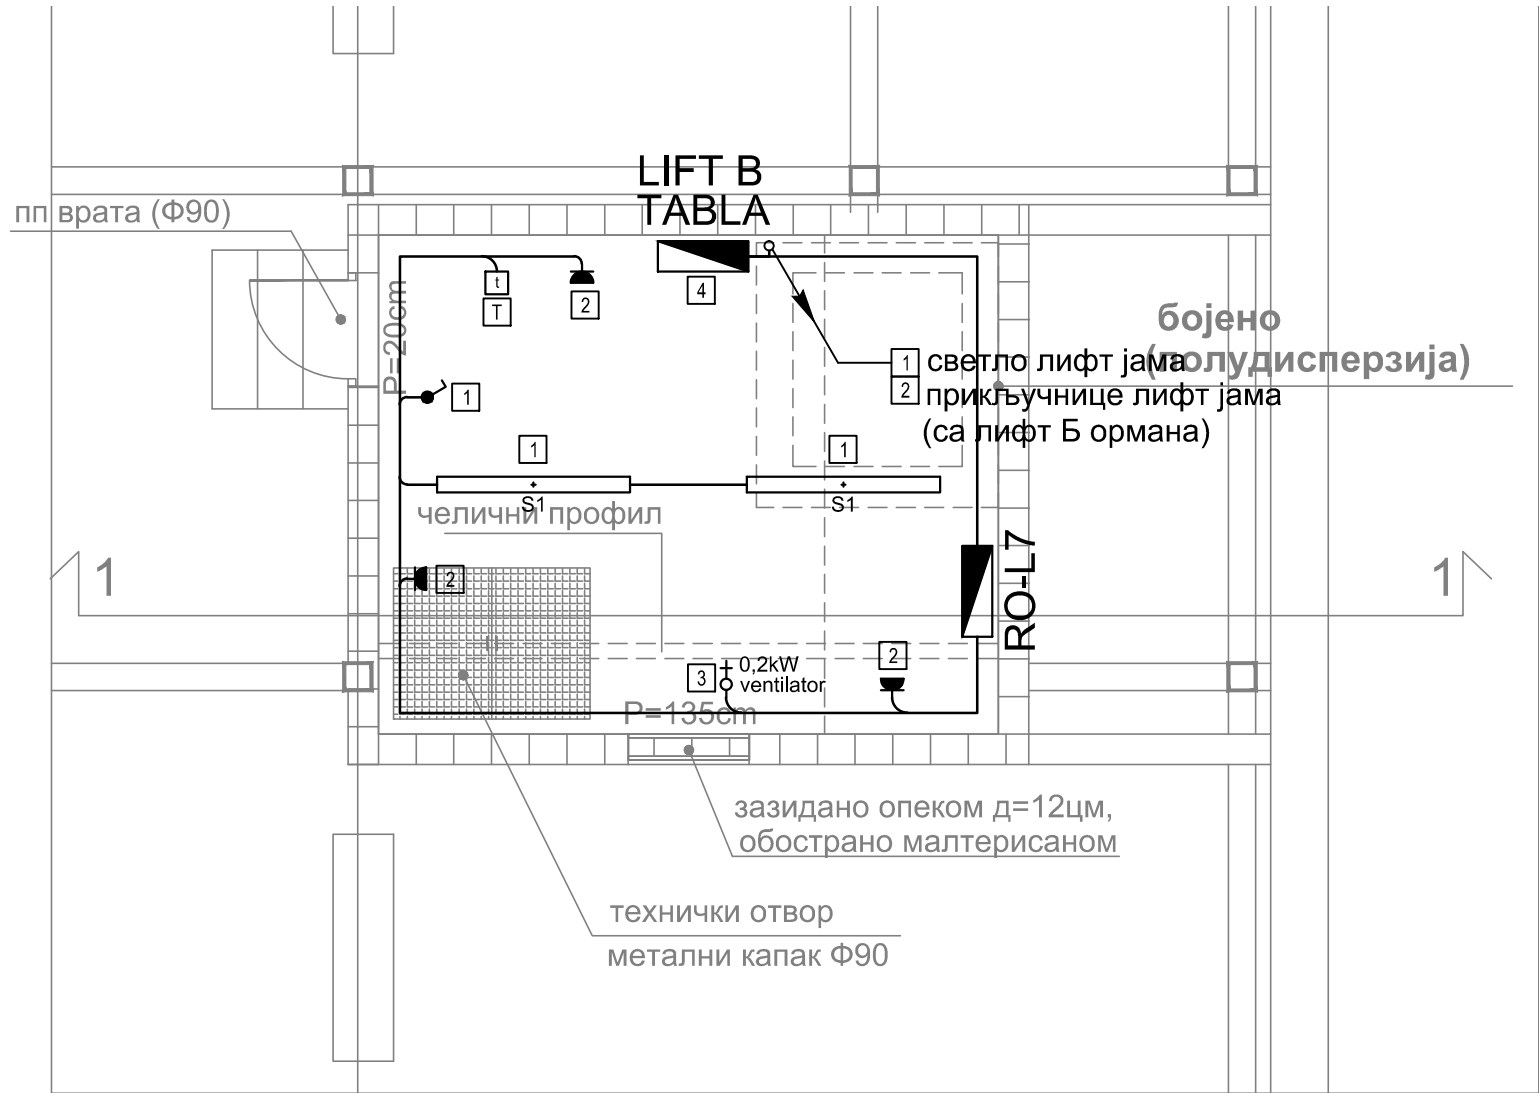


Објекат: УРГЕНТНИ ЦЕНТАР КЦ СРБИЈЕ КП бр.1442 КО Савски Венац, Београд РЕКОНСТРУКЦИЈА, САНАЦИЈА И АДАПТАЦИЈА ПОСТОЈЕЋИХ ЛИФТОВА Л1 ДО Л9			
Цртеж: ОСНОВА ЛИФТ КУЋИЦЕ ЛИФТ Л7			Фаза пројекта: ПЗИ
Размера: 1:50	Датум: 04.2019.	Цртеж број: 2018-684-ЕЛЕ-К4-Ц05.07	

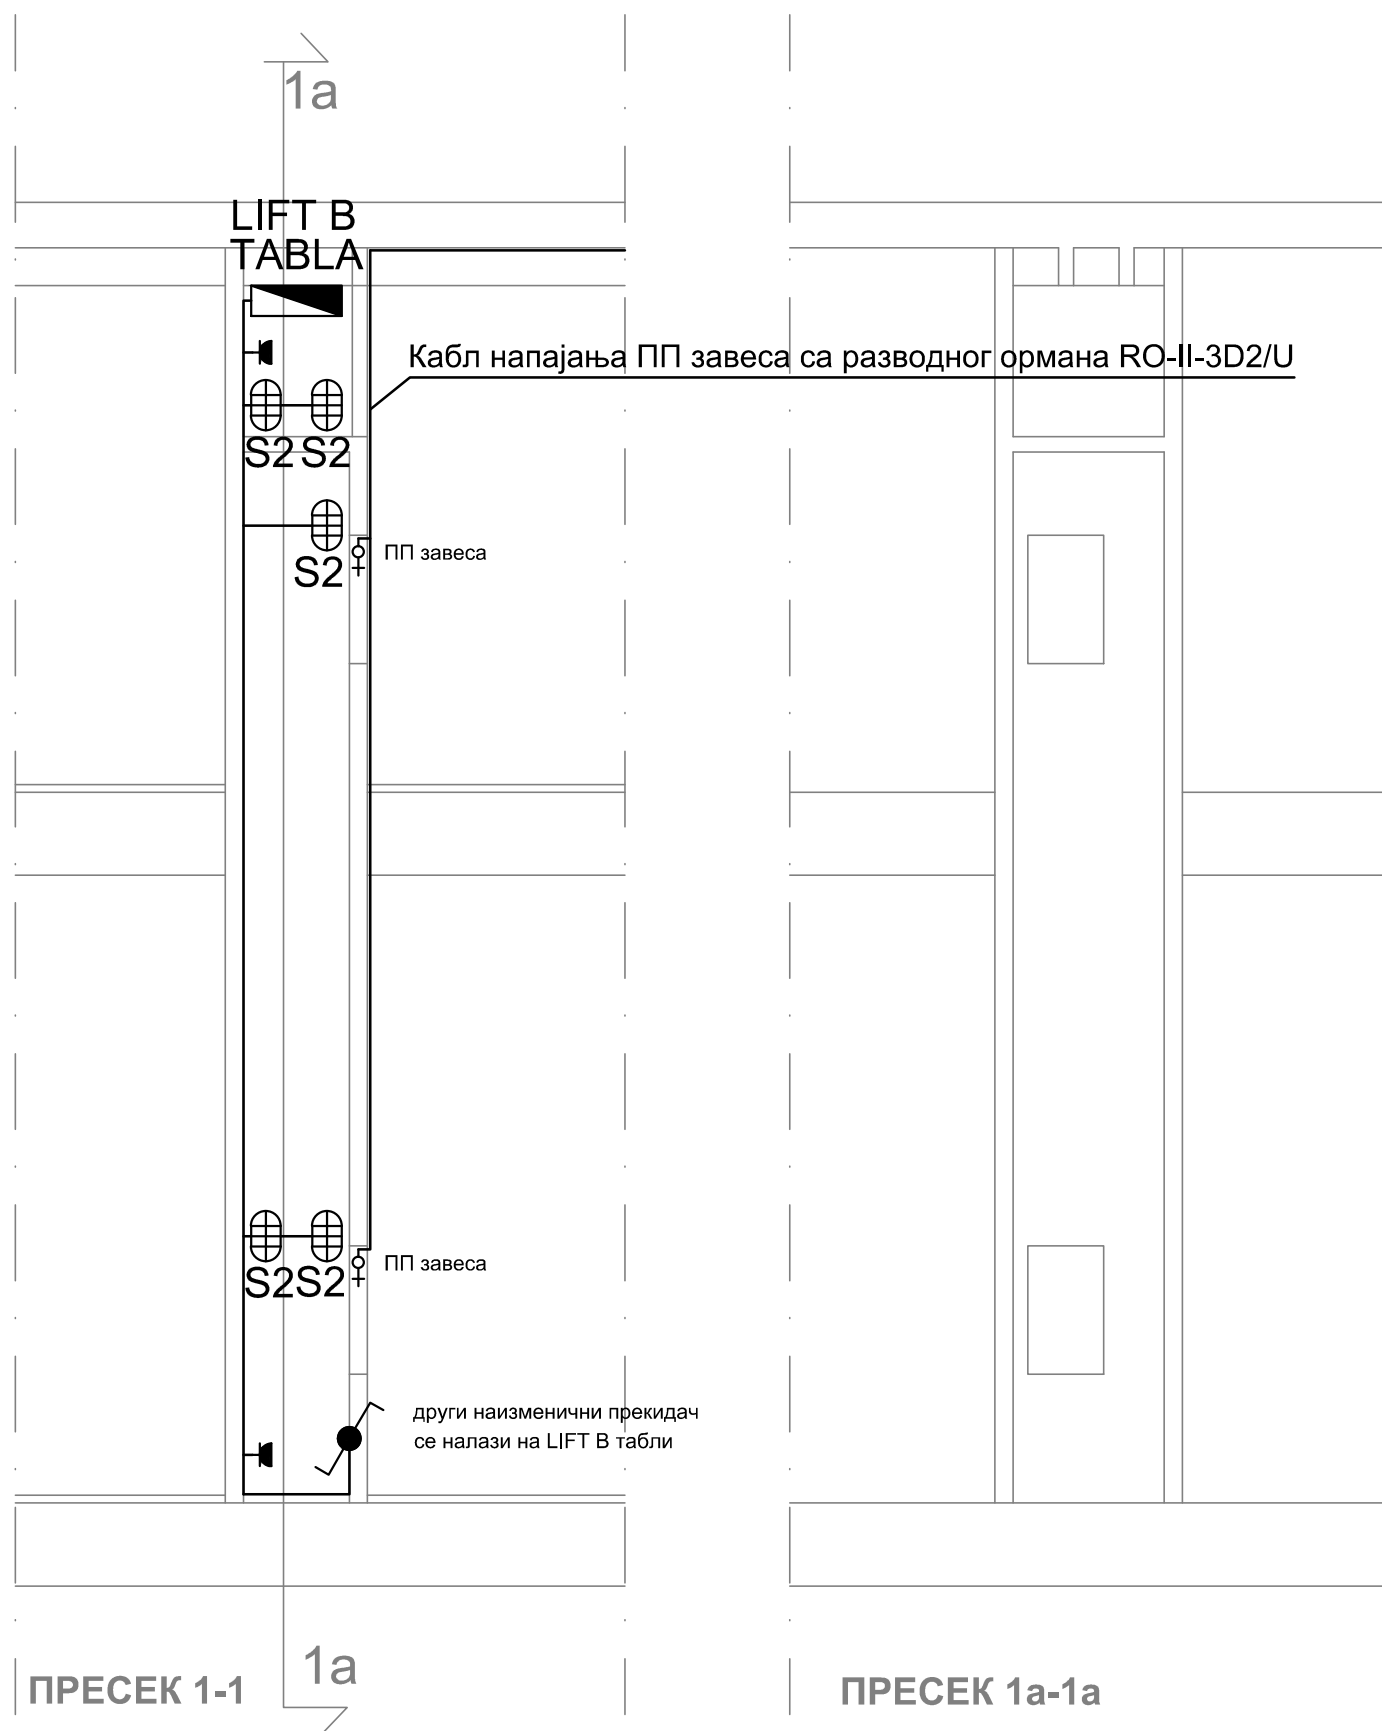

Објекат: УРГЕНТНИ ЦЕНТАР КЦ СРБИЈЕ КП бр.1442 КО Савски Венац, Београд РЕКОНСТРУКЦИЈА, САНАЦИЈА И АДАПТАЦИЈА ПОСТОЈЕЋИХ ЛИФТОВА Л1 ДО Л9			
Цртеж: ПРЕСЕК ЛИФТ ОКНА ЛИФТ Л8			Фаза пројекта: ПЗИ
Размера: 1:50	Датум: 04.2019.	Цртеж број: 2018-684-ЕЛЕ-К4-Ц05.08	

ОСНОВА 1. СПРАТА  
постојеће стање

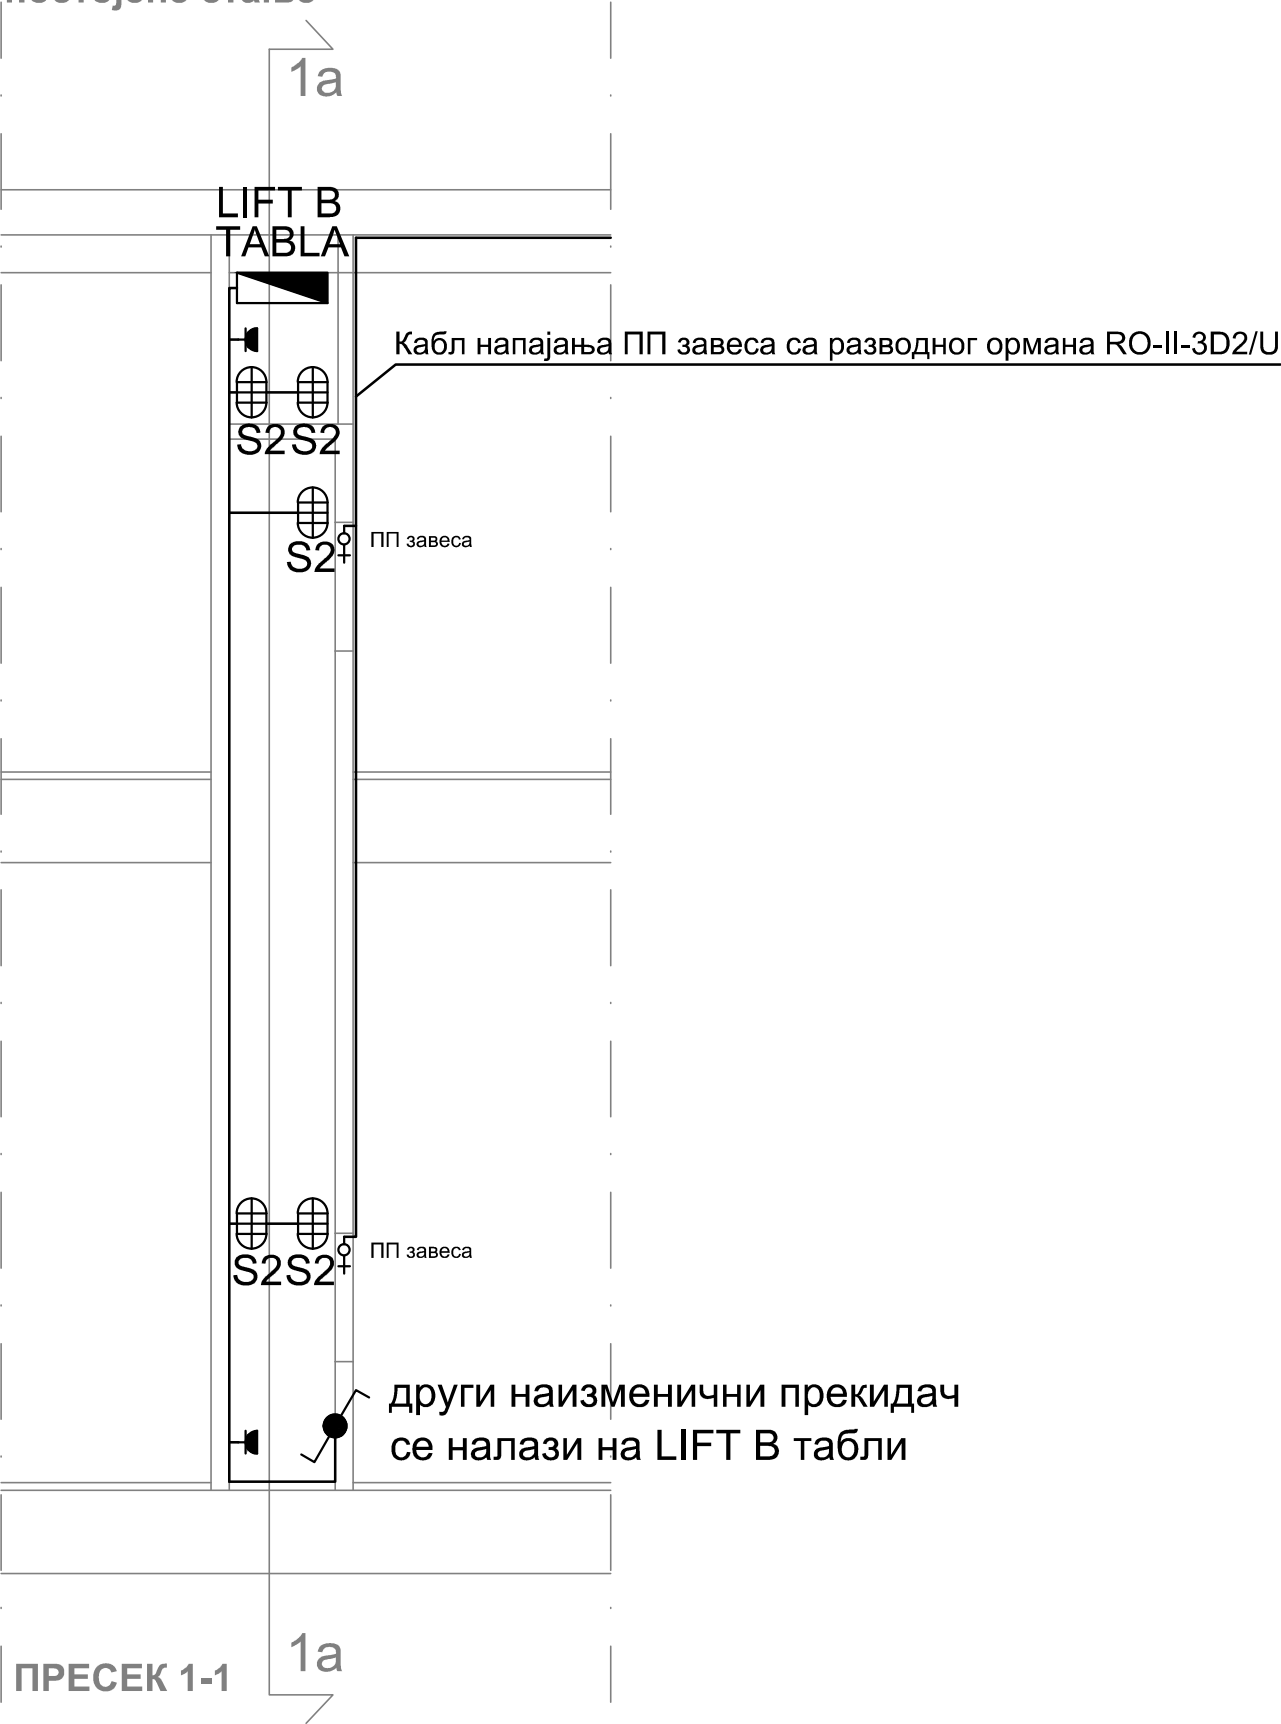

Објекат: УРГЕНТНИ ЦЕНТАР КЦ СРБИЈЕ КП бр.1442 КО Савски Венац, Београд РЕКОНСТРУКЦИЈА, САНАЦИЈА И АДАПТАЦИЈА ПОСТОЈЕЋИХ ЛИФТОВА Л1 ДО Л9			
Цртеж: ПРЕСЕК ЛИФТ ОКНА ЛИФТ Л9			Фаза пројекта: ПЗИ
Размера: 1:50	Датум: 04.2019.	Цртеж број: 2018-684-ЕЛЕ-К4-Ц05.09	