
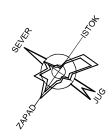



**1.7.
ГРАФИЧКА
ДОКУМЕНТАЦИЈА**

ПОСТОЈЕЋЕ СТАЊЕ

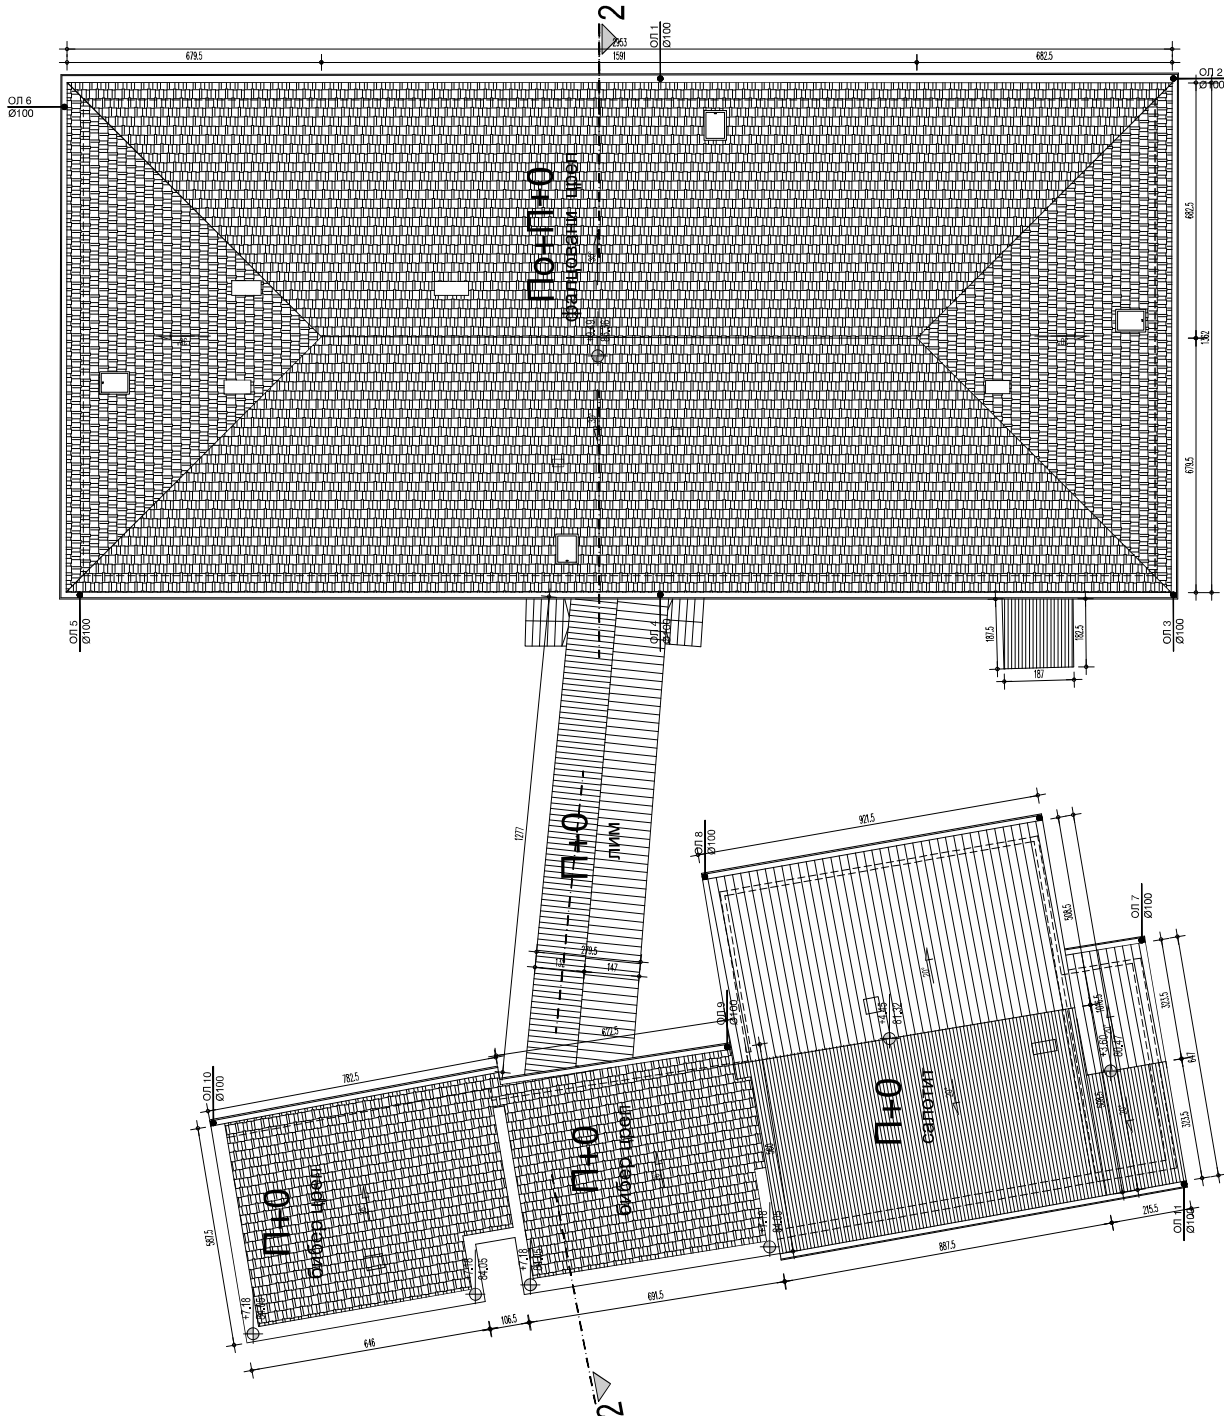


ПРЕГЛЕД ПОВРШИНА	P (m²)
БИБЕР ЦРЕП	98.15
ФАЛЦОВАНИ ЦРЕП	456.00
САПОНИТ	117.40
ЛИФТ	30.27
УКУПНО	701.82

01	Број	Датум	Опис
Ревизиони блок:			
САОБРАЋАЈНИ ИНСТИТУТ ЦИП, Д.О.О.			
Неманина 6, 11000 Београд, Србија			
Тел: 011/3618-134; Факс: 011/3618-324; web site: www.sicp.co.rs			
Организациона јединица: ЗАВОД ЗА АРХИТЕКТУРУ И УРБАНИЗАМ			
Одговарајући пројекат за архитектуру:			
Београдски ИРС: 300 N 694 14			
Инвеститор / Наручилац пројекта:			
МИНИСТАРСТВО ГРАЂЕВИНАРСТВА			
САОБРАЋАЈНИ ИНФРАСТРУКТУРЕ			
Неманина 22/26, 11000 Београд, Србија			
Објект:			
РЕКОНСТРУКЦИЈА			
ОБЈЕКТА НЕУРОЛОГИЈЕ У КБЦ "ЗЕМУН"			
Део пројекта:			
1. Пројекат архитектуре			
Унутрашња контрола:			
Јелена Анимиовић, дипломиранарх.			
Главни пројектант:			
Јелена Анимиовић, дипломиранарх.			
Руководилац организационе јединице:			
Светлана Карановић, дипломиранарх.			
Цртач:			
ОСНОВА КРОВА - постојеће стање			
Број тежак, датум:			
ПЗИ 01.2018. 2017-2018-11-АРХ-401-Ц04			
Рамера:			
1:100			

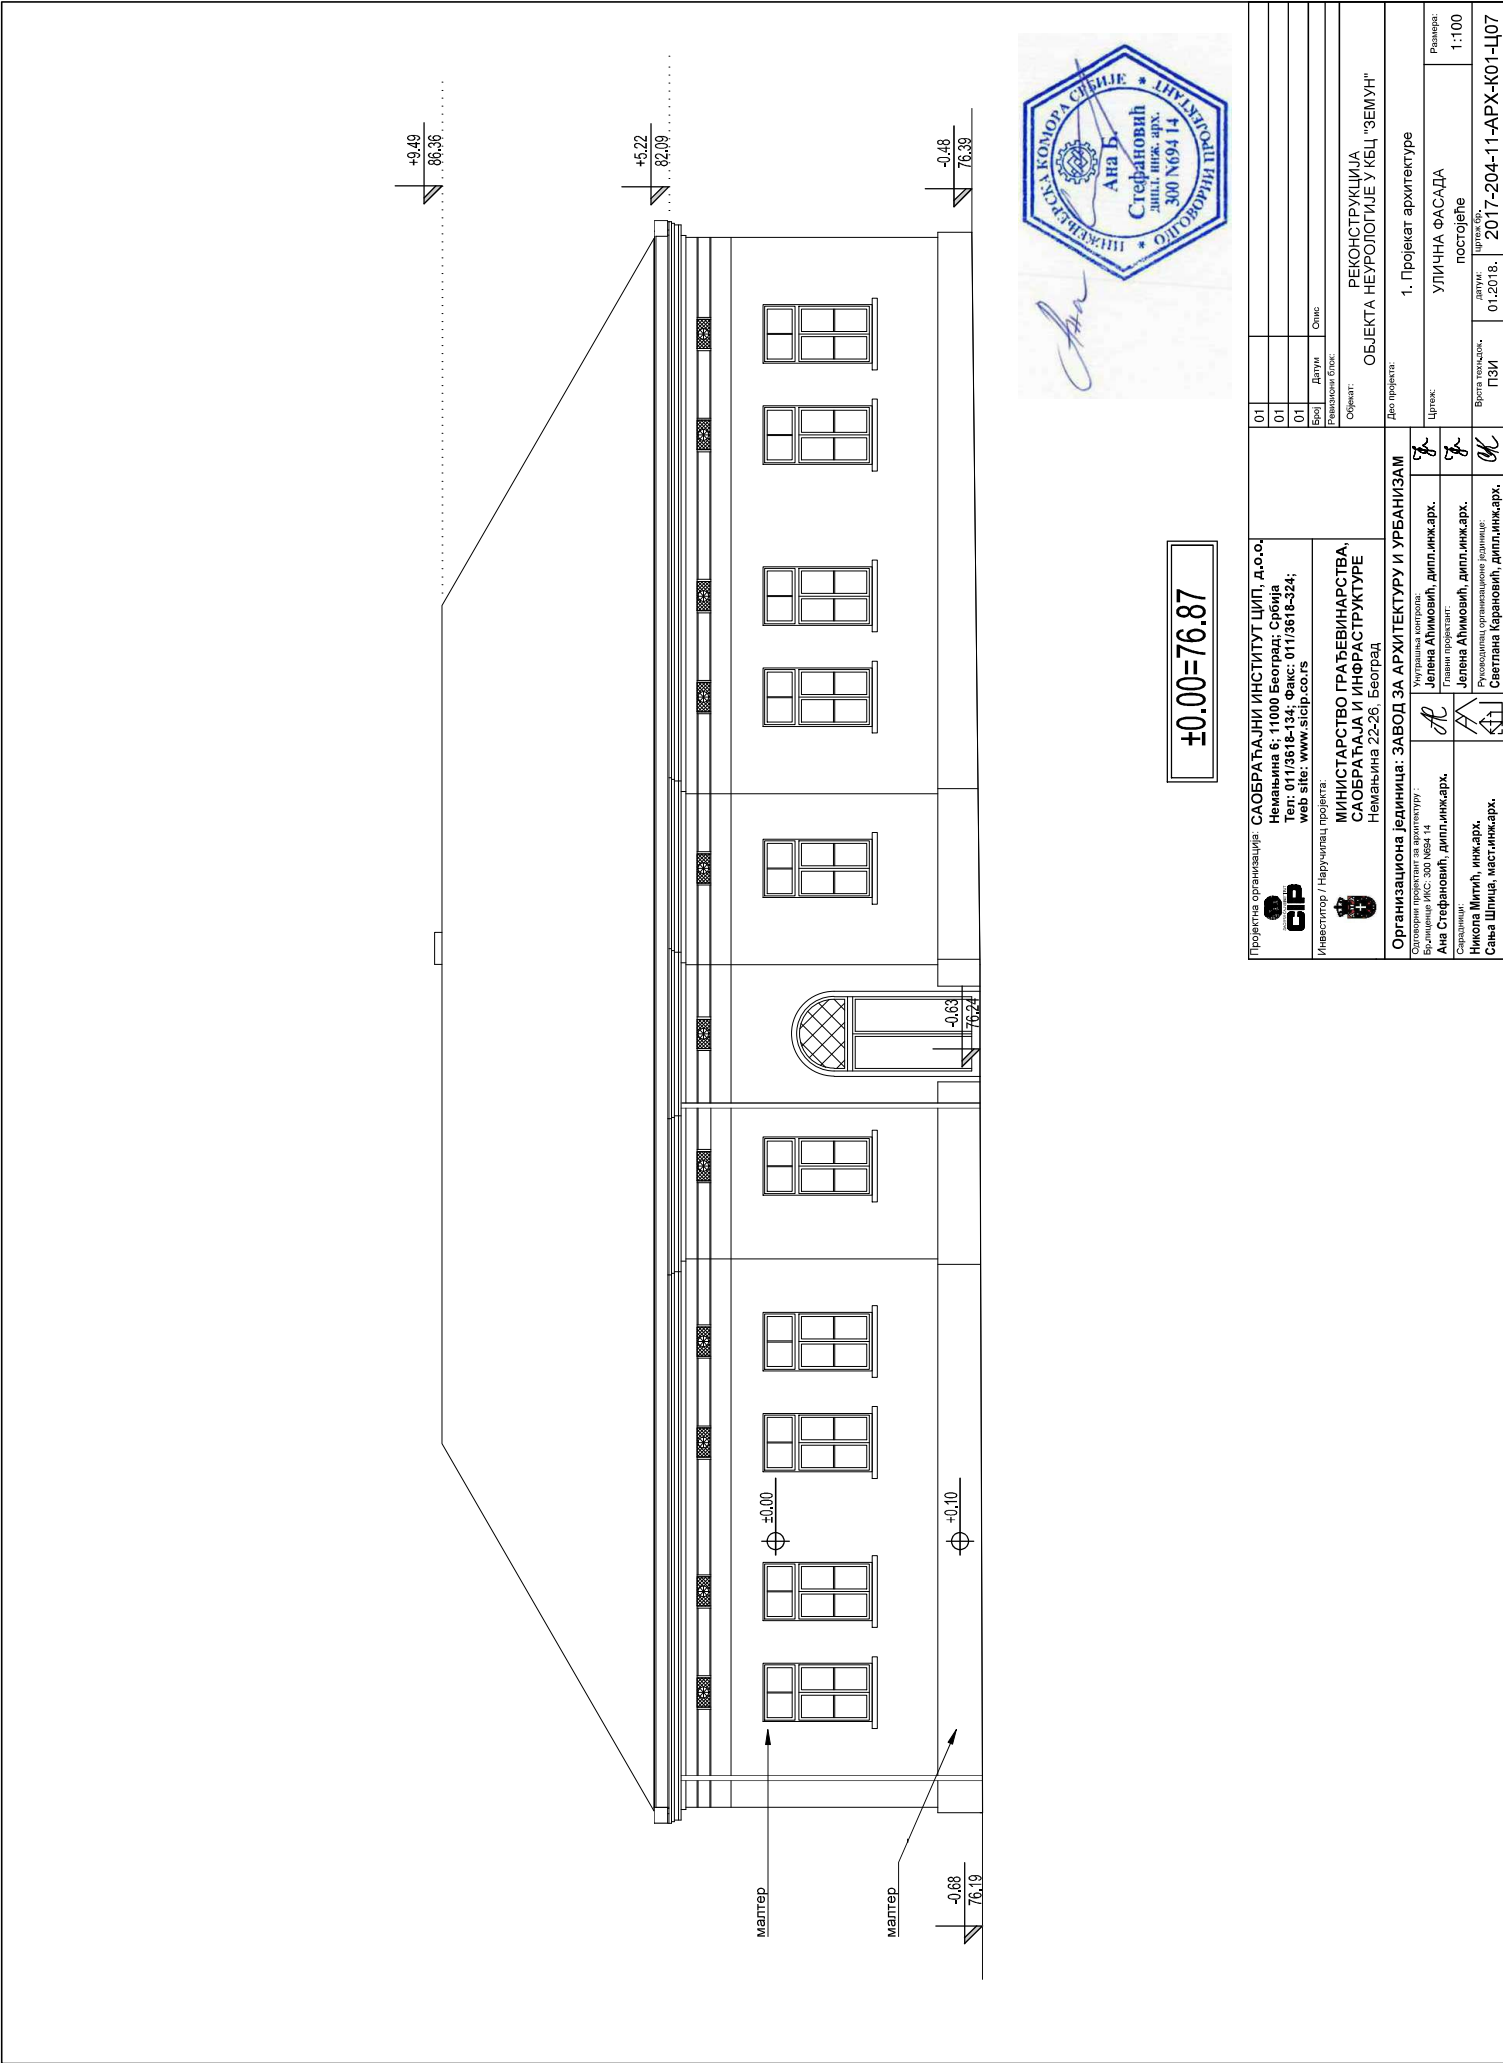


±0.00=76.87

РУШИ СЕ - ЗИДА СЕ

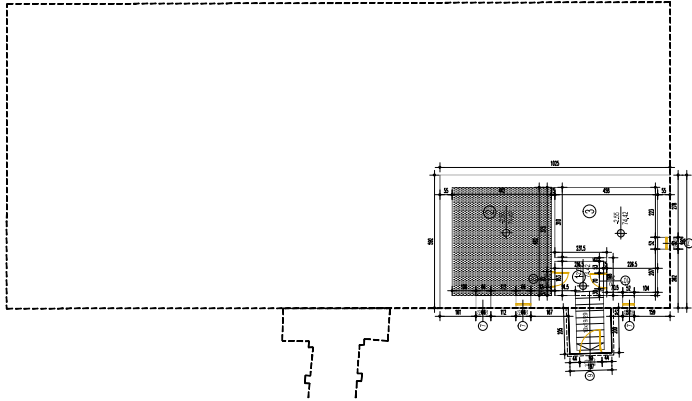[illegible]ЗГРАДА 2 - ОСНОВА ПРИЗЕМЉАЗГРАДА 2 - ОСНОВА ПРИЗЕМЉА

САОБРАЋАЈНИ ИНСТИТУТ ЦИП, Д.О.О.

 

Одговорен пројектант за архитектуру :
БЕ.10111111.00 МКС 300 0 030 14

Ана Стефановић, дипл.инж.арх.		САОБРАЋАЈА И ИНФРАСТРУКТУРЕ НОМАЗНА УЛА 22-36; 11000 Београд; Србија
-------------------------------	---	---

Сарадница:
Никола Митић, инж. арх.
Објекат:
РЕКОНСТРУКЦИЈА
ОБЈЕКТА НЕУРОЛОГИЈЕ У КЛИНИЦИ "ЗЕМУН"



-------------------------	----

Јелена Аћимовић, дипл. инж. зрх.	Циљак	ОСНОВА ПРИЗЕМЉА И ПОДРУМА	Размери
Главни пројекат:			

	руши се	

Светлана Карановић, дипл. инж. арх.		ПЗМ	04.2018.	2017-2018-11-АРХ-КОТ-11-01
-------------------------------------	---	-----	----------	----------------------------

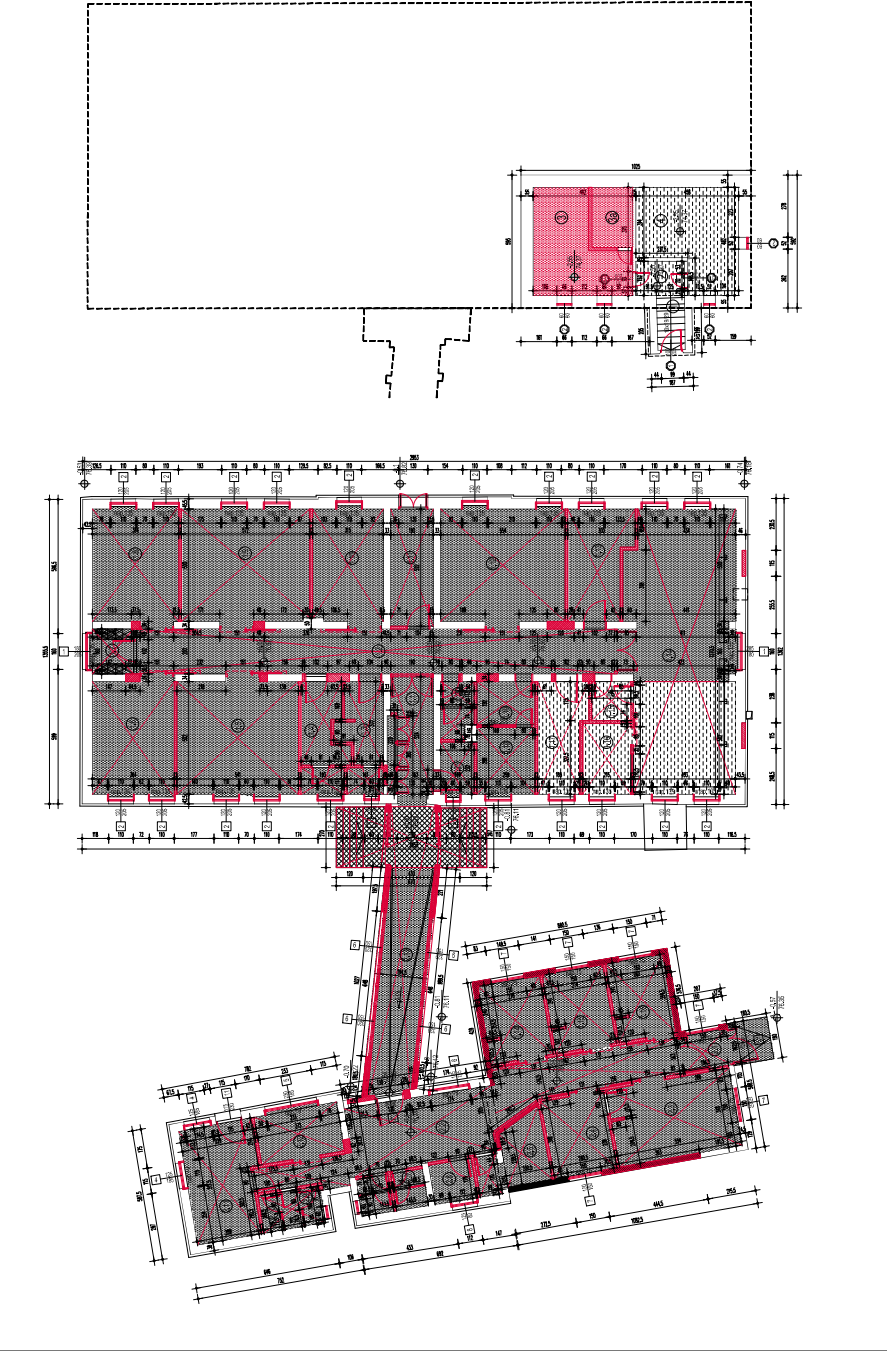[illegible][illegible][illegible][illegible]

+0.00=76.92



САОБРАЋАЈНИ ИНСТИТУТ ЦИП, Д.О.О.
Немањина 6; 11000 Београд, Србија


Организациона јединица: ЗАВОД ЗА АРХИТЕКТУРУ И УРБАНИЗАМ

[illegible]

Датум пројекта:	1. Пројекат архитектуре	Разматра
Унутрашња контрола:	Јелена Аћимовић, дипл.инж.арх.	Радно

---	--	----------------------------------	--------------------------------

**НОВОПРОЈЕКТОВАНО
СТАЊЕ**

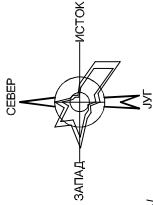


ПРЕГЛЕД ПОВРШИНА		Р (м²)
ПОВРШИНА КП.1398, КО ЗЕМУН		1492.00
ОБЈЕКАТ НЕУРОЛОГИЈЕ (зграда 1+зграда 2+наткривена рампа)		
Површина под објектом		623.00
Укупна НЕТО површина		544.00
Укупна грађевинска БРУТО површина		688.00
БРПП		623.00
ПОМОЋНИ ОБЈЕКАТ-СТаница КИСЕОНИКА (контејнерског типа)		
Површина под објектом		7.50
ПОВРШИНА ПРИПАДАЈУЋЕГ ДВОРИШТА		
Поплочане површине		862.00
Површина под објектом		380.00
Пристапна степеншта		11.00
Асфалтиране површине		128.00
Зелене површине		354.00

ПОЗИЦИЈА НА ПЛОЧЕ СТАНИЦЕ ЗА КИСЕОНИК			
бр.	X	Y	
T1	4966468.285	7453456.924	
T2	4966466.909	7453459.126	
T3	4966464.199	7453457.433	
T4	4966465.578	7453455.226	

ЛЕГЕНДА

- ГРАНИЦА КАТАСТАРСКЕ ПАРЦЕЛЕ
- ПРИСТУП КОМПЛЕКСУ (постојећи)
- ПРИСТУП ОБЈЕКТУ (постојећи)
- ПОСТОЈЕЋА ВИСОКА ВЕГЕТАЦИЈА
- улазна капија
- отраде
- станица за кисеоник
- аналитичка геодетска тачка

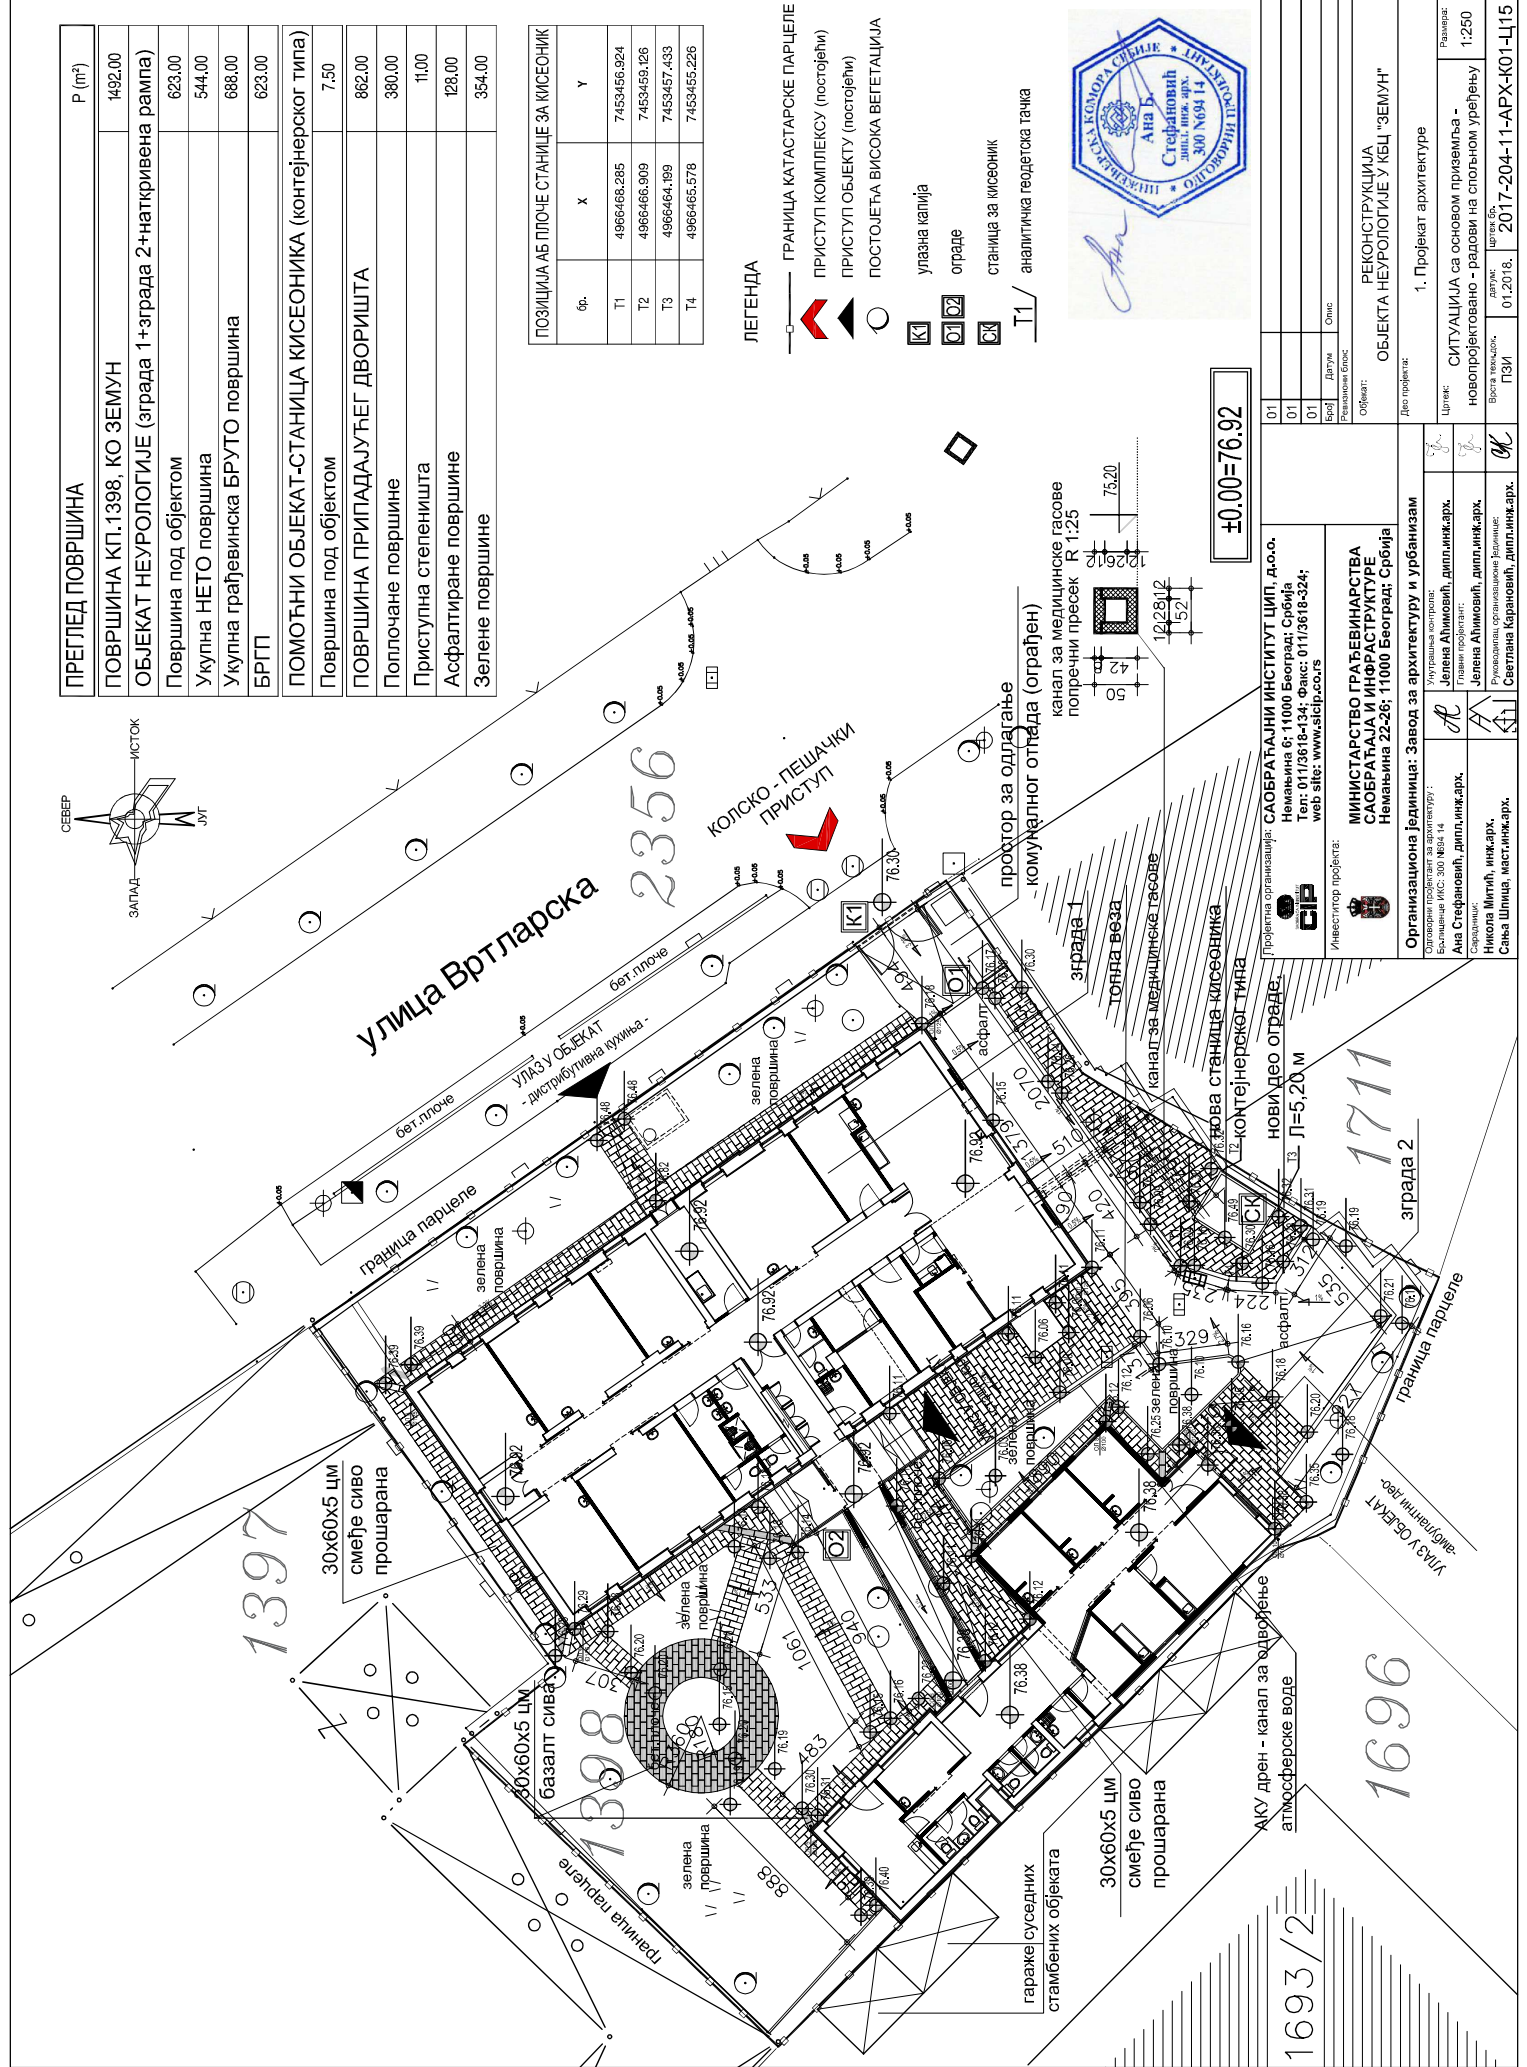

±0.00=76.92

Проектна организација: **САОБРАЋАЈНИ ИНСТИТУТ ЦИП, д.о.о.**
Немањина 6: 11000 Београд, Србија
Тел: 011/3618-134; Факс: 011/3618-324;
web site: www.sicp.co.rs

Инвеститор пројекта: **МИНИСТАРСТВО ГРАЂЕВИНАРСТВА
САОБРАЋАЈА И ИНФРАСТРУКТУРЕ**
Немањина 22-26; 11000 Београд, Србија

Организациона јединица: Завод за архитектуру и урбанизам
Одговорни пројекат: **Ана Стефановић, дипл.инж.арх.**
Сарадници: **Никола Митић, инж.арх.**
Савка Шпица, маст.инж.арх.


Део пројекта: 1. Пројекат архитектуре


Ситуација са оснoвoм приземља -
новопројектовано - радови на спољном уређењу

Рампана: 1:250
Лист: 01/2018. 2017-204-11-АРХ-КО1-Ц15

ЗГРАДА 2

ЗГРАДА 1

ПОДРУМ У ЗГРАДИ 1

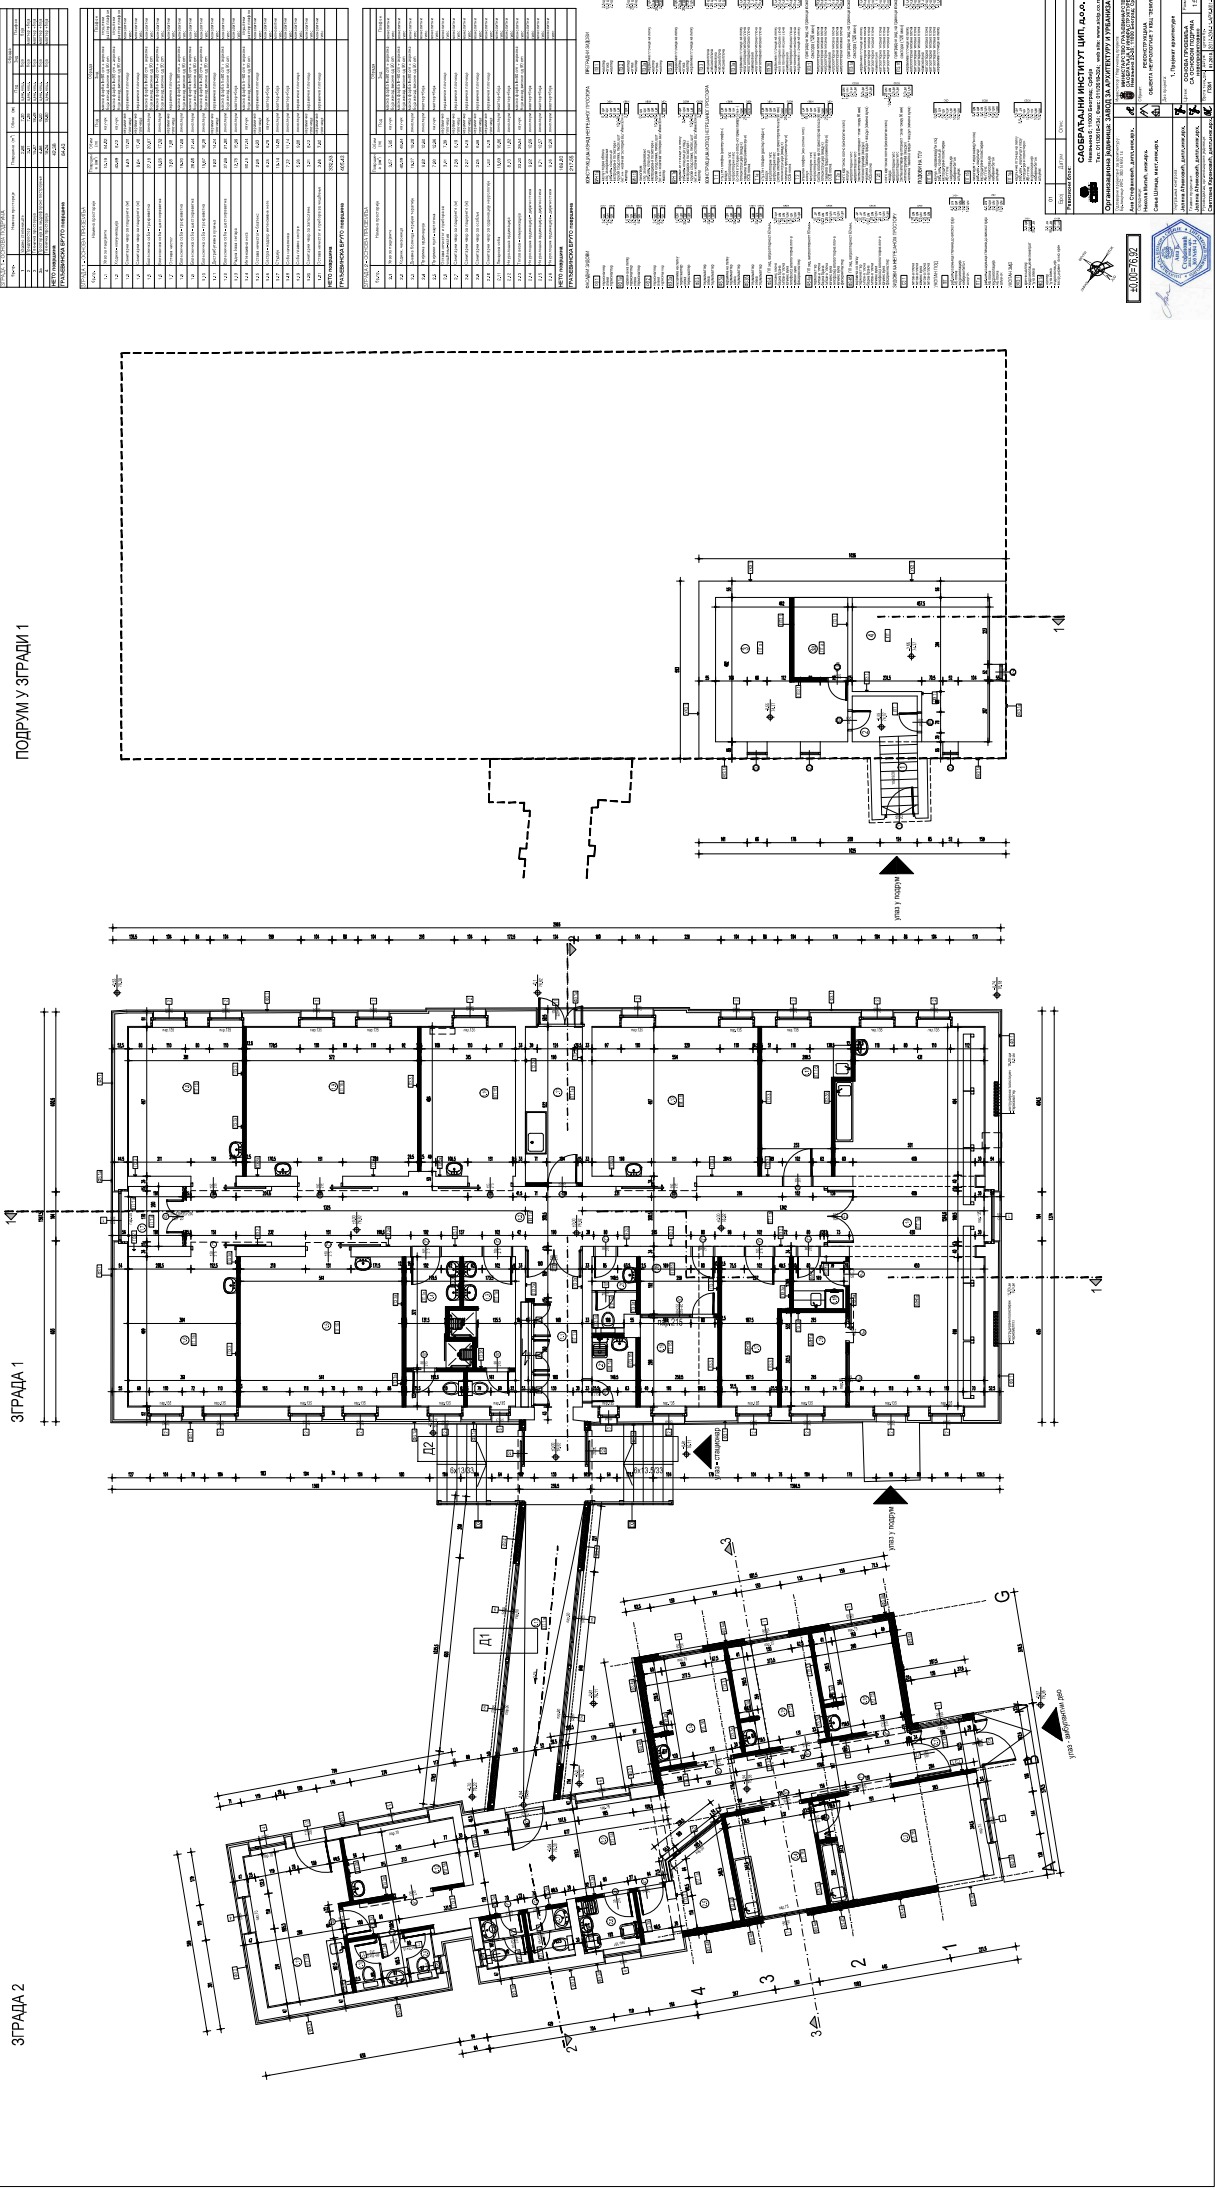


[illegible]





ПОДРУМ У ЗГРАДИ 1

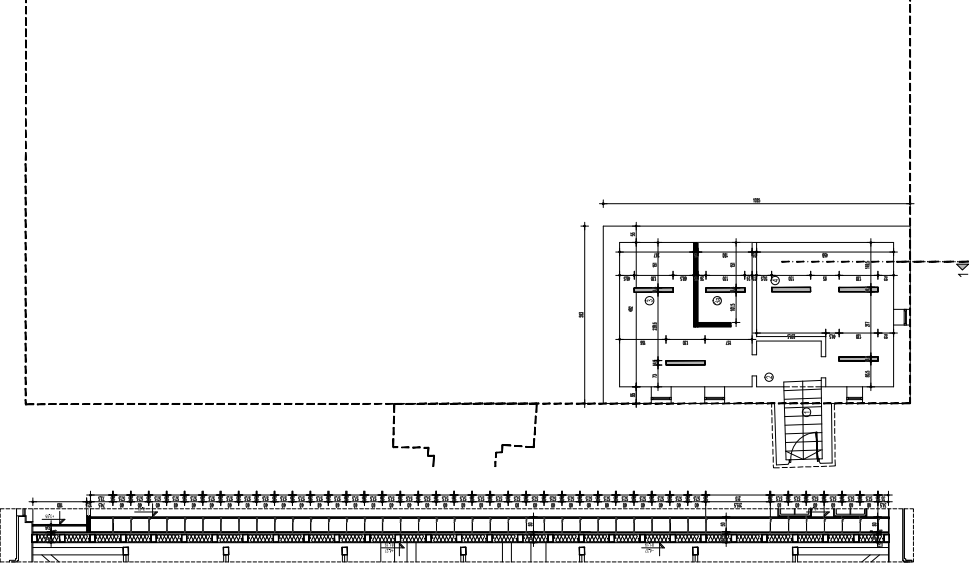

ЗГРАДА 1

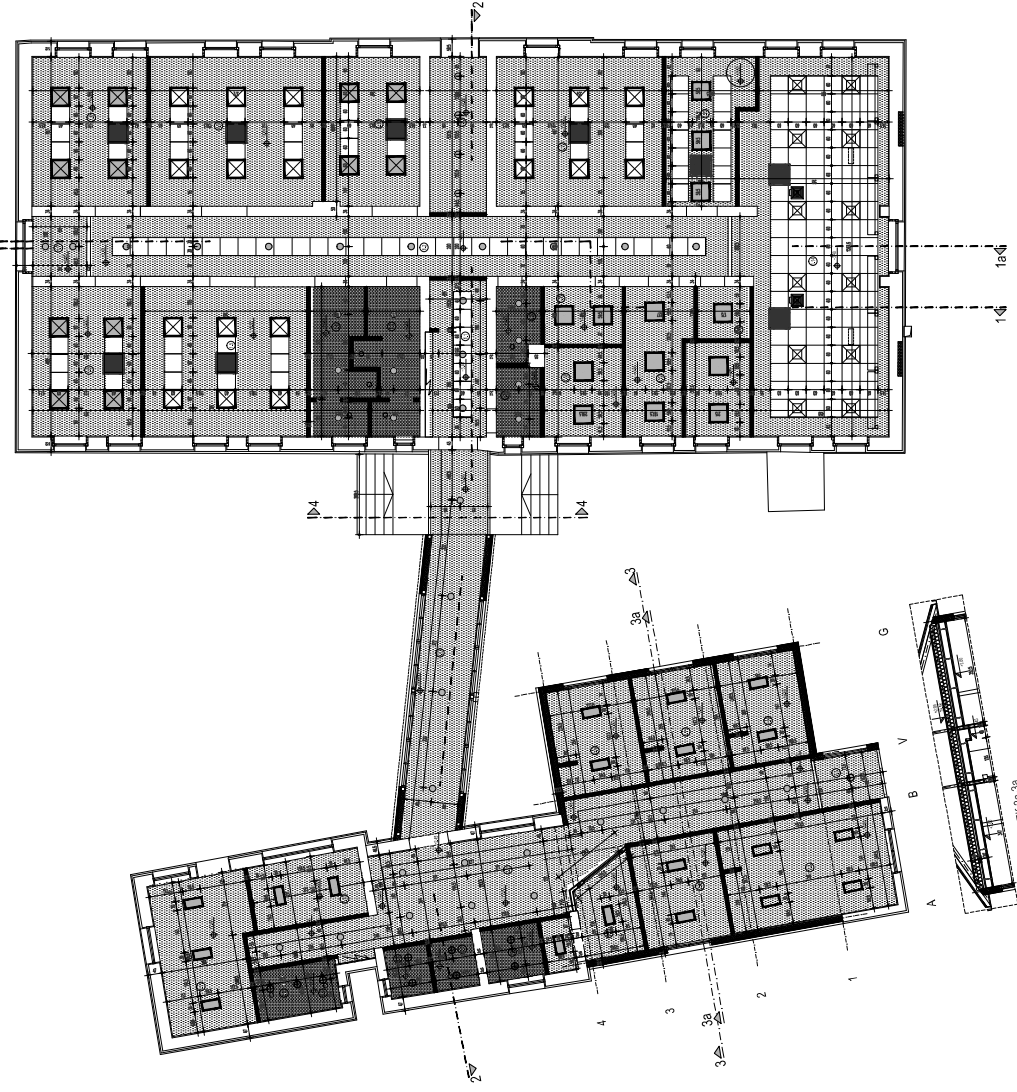

ЗГРАДА 2

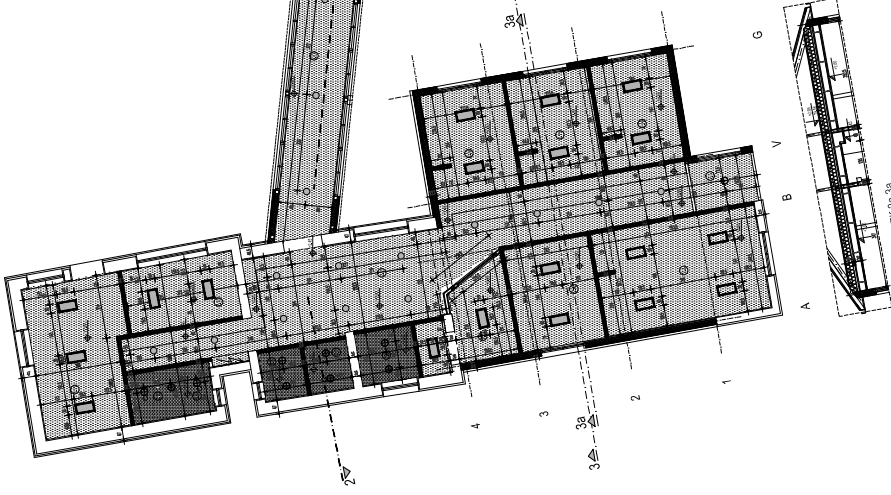

ЛЕГЕНДА ПЛАНОВА





